


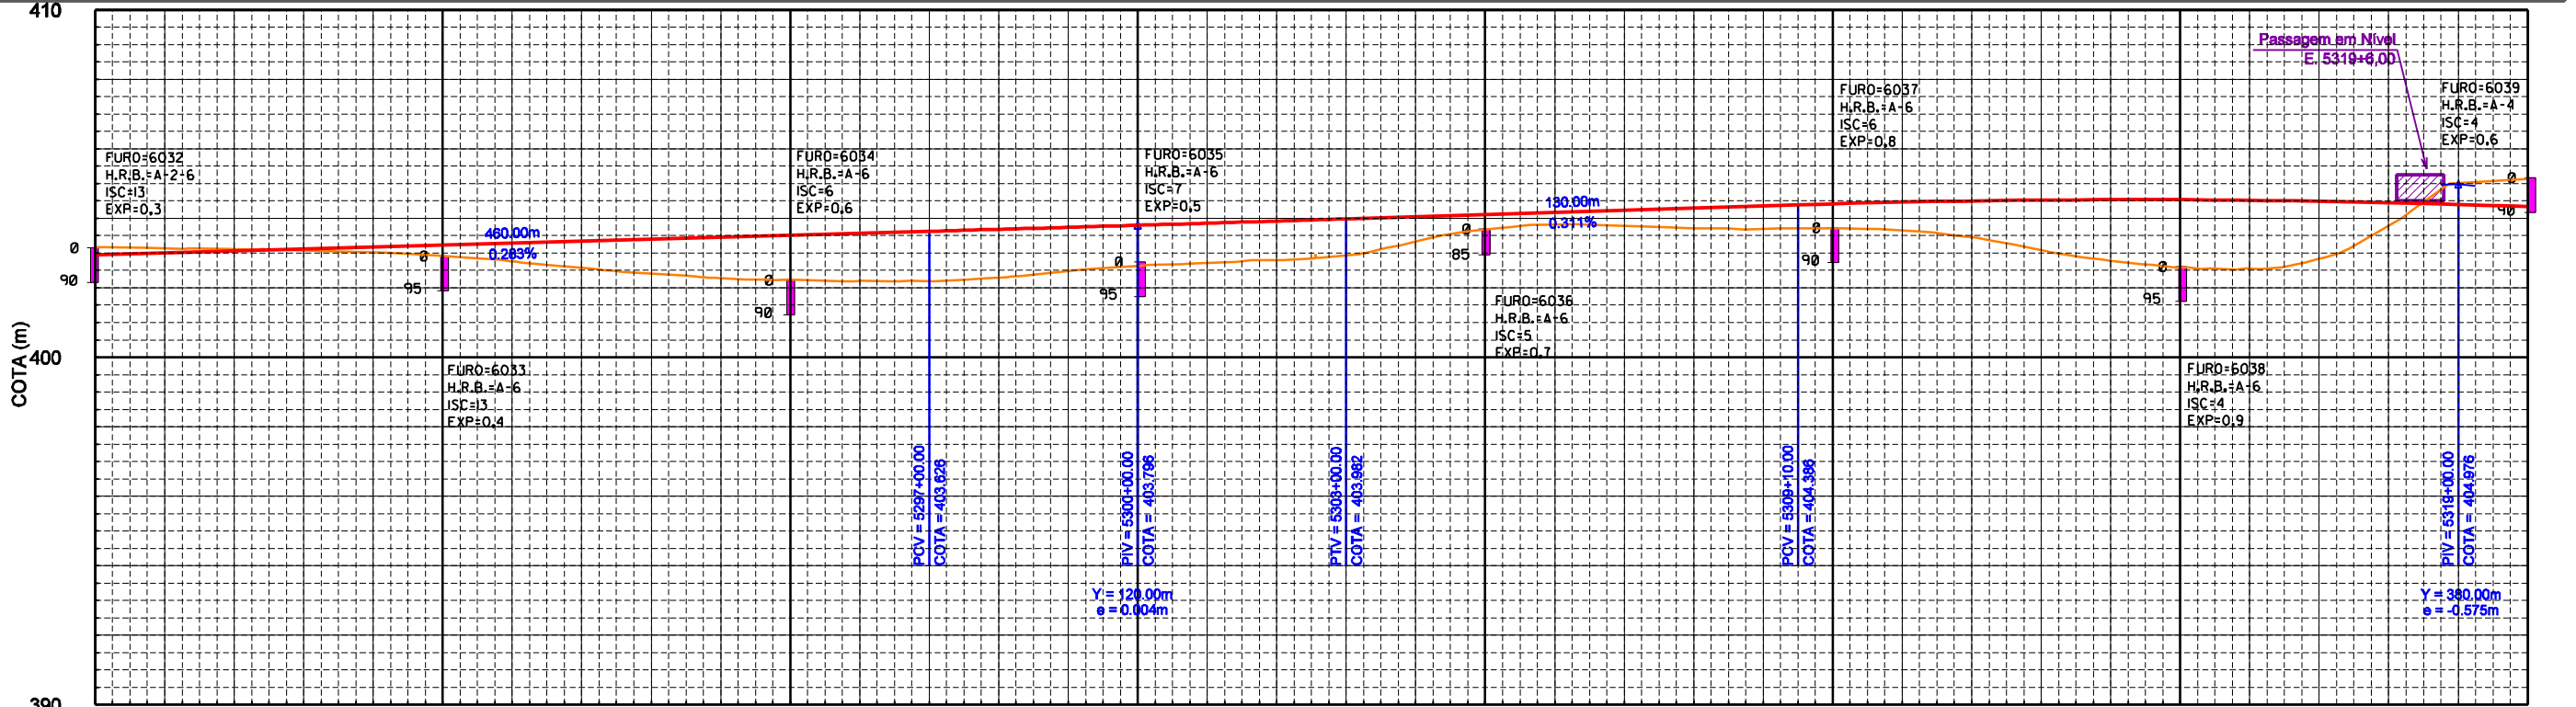

410




390

5285	5290	5295	5300	5305	5310	5315	5320
TERRENO:	403.189 403.184 403.109 403.090 403.024	402.916 402.762 403.343 402.577 402.407	402.273 402.232 403.596 402.196 402.294	402.477 402.630 403.990 402.716 402.797	403.821 403.861 404.044 404.108 403.821 403.780	403.719 404.365 403.694 404.115 403.655 403.658	403.095 402.777 404.535 402.585 404.520 404.863 403.762 405.016 405.141
GREIDE TERRAPLENAGEM:	402.948 403.003 403.099 403.116 403.173	403.229 403.286 403.343 403.399 403.456	403.513 403.569 403.626 403.683 403.741	403.800 403.857 403.914 403.971 404.028	404.135 404.192 404.249 404.306 404.363 404.420	404.477 404.534 404.591 404.648 404.705 404.762	404.819 404.876 404.933 404.990 405.047 405.104 405.161
CURVAS HORIZONTAIS:	PT E 5296+08.691						
ELEM. HORIZONTAIS:	D = 220.091 R = 3457.782						

CONVENÇÕES :

	EM PLANTA	EDIFICAÇÃO	GREIDE DE TERRAPLENAGEM	
	EM PERFIL	ÁRVORES	TERRENO NATURAL	
		PASSAGEM INFERIOR	CURVAS DE NÍVEL	
		LAGOA / BARRAGEM	OFF-SET (CORTE)	
		PASSAGEM NÍVEL (PERFIL)	OFF-SET (ATERRO)	

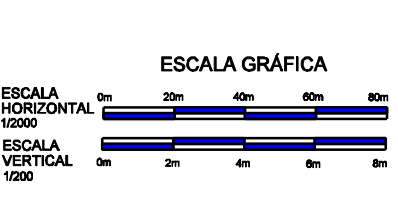

SECRETARIA DE DESENVOLVIMENTO ECONÔMICO		SDEC
FERROVIA TRANSNORDESTINA	TRECHO : SALGUEIRO - PARNAMIRIM - RIACHO SANTA ROSA LOTE : 02 EXTENSÃO : 127.48 Km	
PROJETO GEOMÉTRICO		DES. - 4.2.152