





CURVA	RAIO	Ac	DIREÇÃO	Lc	T-Ts	D-DO	PC-TS	PT-ST
74	1718.88	12°23'51"	DIREITA	40	206.697	331.928	5348 + 16.19	5389 + 8.12

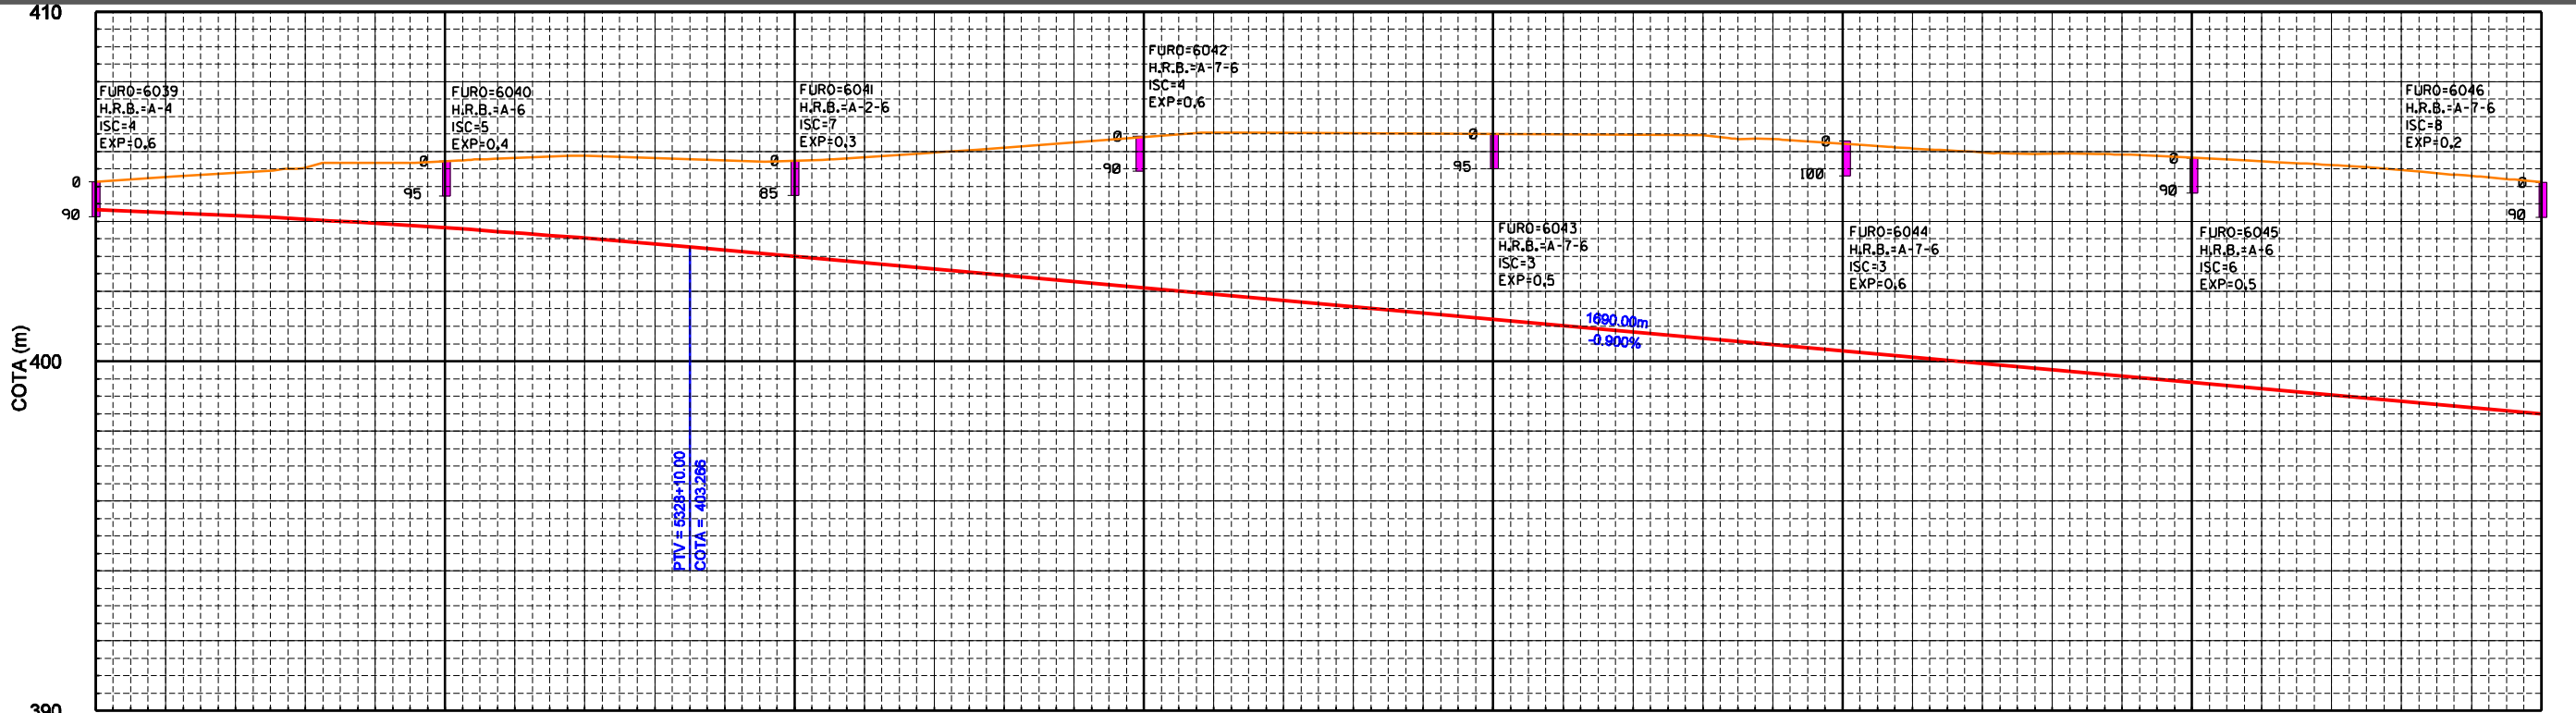

	5320	5325	5330	5335	5340	5345	5350	5355
TERRENO:	405.141	405.285	405.398	405.534	405.673	405.727	405.814	405.879
GREIDE TERRAPLENAGEM:	404.338	404.268	404.167	404.083	403.947	403.818	403.678	403.522
CURVAS HORIZONTAIS:								
ELEM. HORIZONTAIS:								

CONVENÇÕES :

	EIXO LINHA PROJETADA		LINHA DIVISÓRIA PROPRIEDADE		EDIFICAÇÃO		GREIDE DE TERRAPLENAGEM
	AMV PROJETADO (1:14)		FAIXA DE DOMÍNIO		ÁRVORES		TERRENO NATURAL
	AMV PROJETADO (1:10)		CERCA DE MADEIRA		RIOS		CURVAS DE NÍVEL
	VIA NÃO PAVIMENTADA		CERCA DE ARAME		PASSAGEM INFERIOR		OFF-SET (CORTE)
	CAMINHOS		BERMAS		LAGOA / BARRAGEM		OFF-SET (ATERRO)
	VIA PAVIMENTADA		LINHA DE TRANSMISSÃO		PONTE PROJETADA		PONTA DA AGULHA
			BUEIRO TUBULAR		MARCO DE SEGURANÇA		FUROS DE SONDAAGEM
			BUEIRO CELULAR		PASSAGEM NÍVEL (PLANTA)		PASSAGEM NÍVEL (PERFIL)

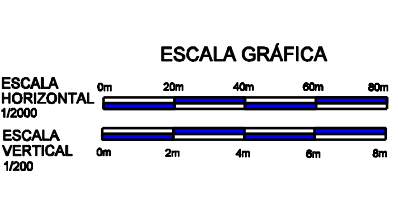

SECRETARIA DE DESENVOLVIMENTO ECONÔMICO		SDEC	
FERROVIA TRANSNORDESTINA	TRECHO : SALGUEIRO - PARNAMIRIM - RIACHO SANTA ROSA LOTE : 02 EXTENSÃO : 127.48 Km		
PROJETO GEOMÉTRICO		DES. - 4.2.153	