



CURVA	RAIO	Ac	DIREÇÃO	Lc	T-Ts	D-DO	PC-TS	PT-ST
75	3437.75	11°05'28"	ESQUERDA	-	333.776	665.466	5373 + 7.52	5406 + 12.98

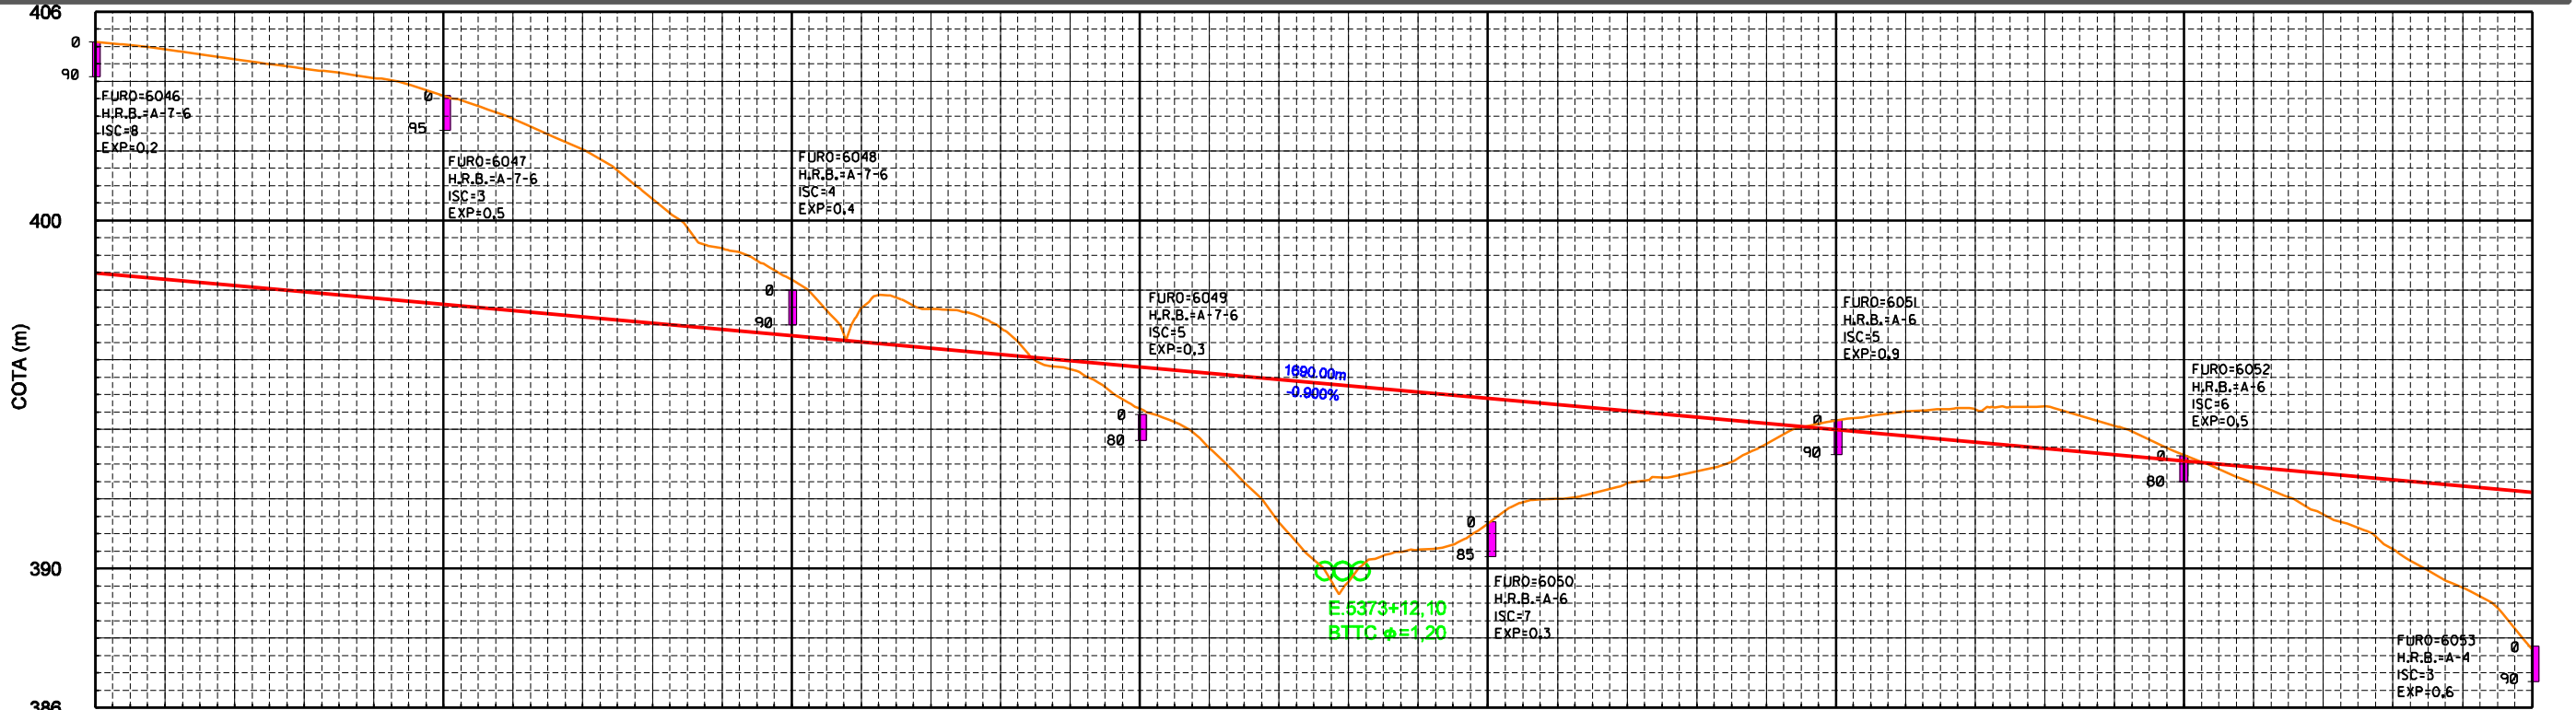

	5355		5360		5365		5370		5375		5380		5385		5390
TERRENO:	405.127	404.918	404.633	404.384	404.098	403.844	403.623	403.411	403.200	399.201	398.205	397.465	396.838	396.459	396.223
GREIDE TERRAPLENAGEM:	398.098	398.318	398.138	397.968	397.778	397.598	397.418	397.238	397.058	396.878	396.698	396.518	396.338	396.158	395.978
CURVAS HORIZONTAIS:	<div style="display: flex; justify-content: space-between;"> <div style="width: 30%;"> <p>D = 246.122 R = 1718.863</p> </div> <div style="width: 30%;"> <p>D = 40.000 R = 262.212</p> </div> <div style="width: 30%;"> <p>D = 332.482 R = 3437.762</p> </div> </div>														
ELEM. HORIZONTAIS:	<div style="display: flex; justify-content: space-between;"> <div style="width: 30%; border-bottom: 1px solid red;"></div> <div style="width: 30%; border-bottom: 1px solid red;"></div> <div style="width: 30%; border-bottom: 1px solid red;"></div> </div>														

CONVENÇÕES :

	EIXO LINHA PROJETADA		LINHA DIVISÓRIA PROPRIEDADE		BUEIRO TUBULAR		EDIFICAÇÃO		GREIDE DE TERRAPLENAGEM		PONTA DA AGULHA
	AMV PROJETADO (1:14)		FAIXA DE DOMÍNIO		BUEIRO CELULAR		ÁRVORES		TERRENO NATURAL		MARCO DE SEGURANÇA
	AMV PROJETADO (1:10)		CERCA DE MADEIRA		PASSAGEM INFERIOR		RIOS		CURVAS DE NÍVEL		FUROS DE SONDAAGEM
	VIA NÃO PAVIMENTADA		CERCA DE ARAME		LAGOA / BARRAGEM		PASSAGEM NÍVEL (PLANTA)		OFF-SET (CORTE)		PASSAGEM NÍVEL (PERFIL)
	CAMINHOS		BERMAS		PONTE PROJETADA		OFF-SET (ATERRO)				
	VIA PAVIMENTADA		LINHA DE TRANSMISSÃO								

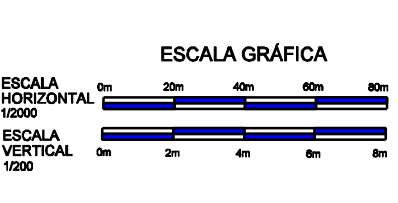

SECRETARIA DE DESENVOLVIMENTO ECONÔMICO		SDEC
FERROVIA TRANSNORDESTINA	TRECHO : SALGUEIRO - PARNAMIRIM - RIACHO SANTA ROSA LOTE : 02 EXTENSÃO : 127.48 Km	
PROJETO GEOMÉTRICO		DES. - 4.2.154