


426

420

COTA (m)

410

406

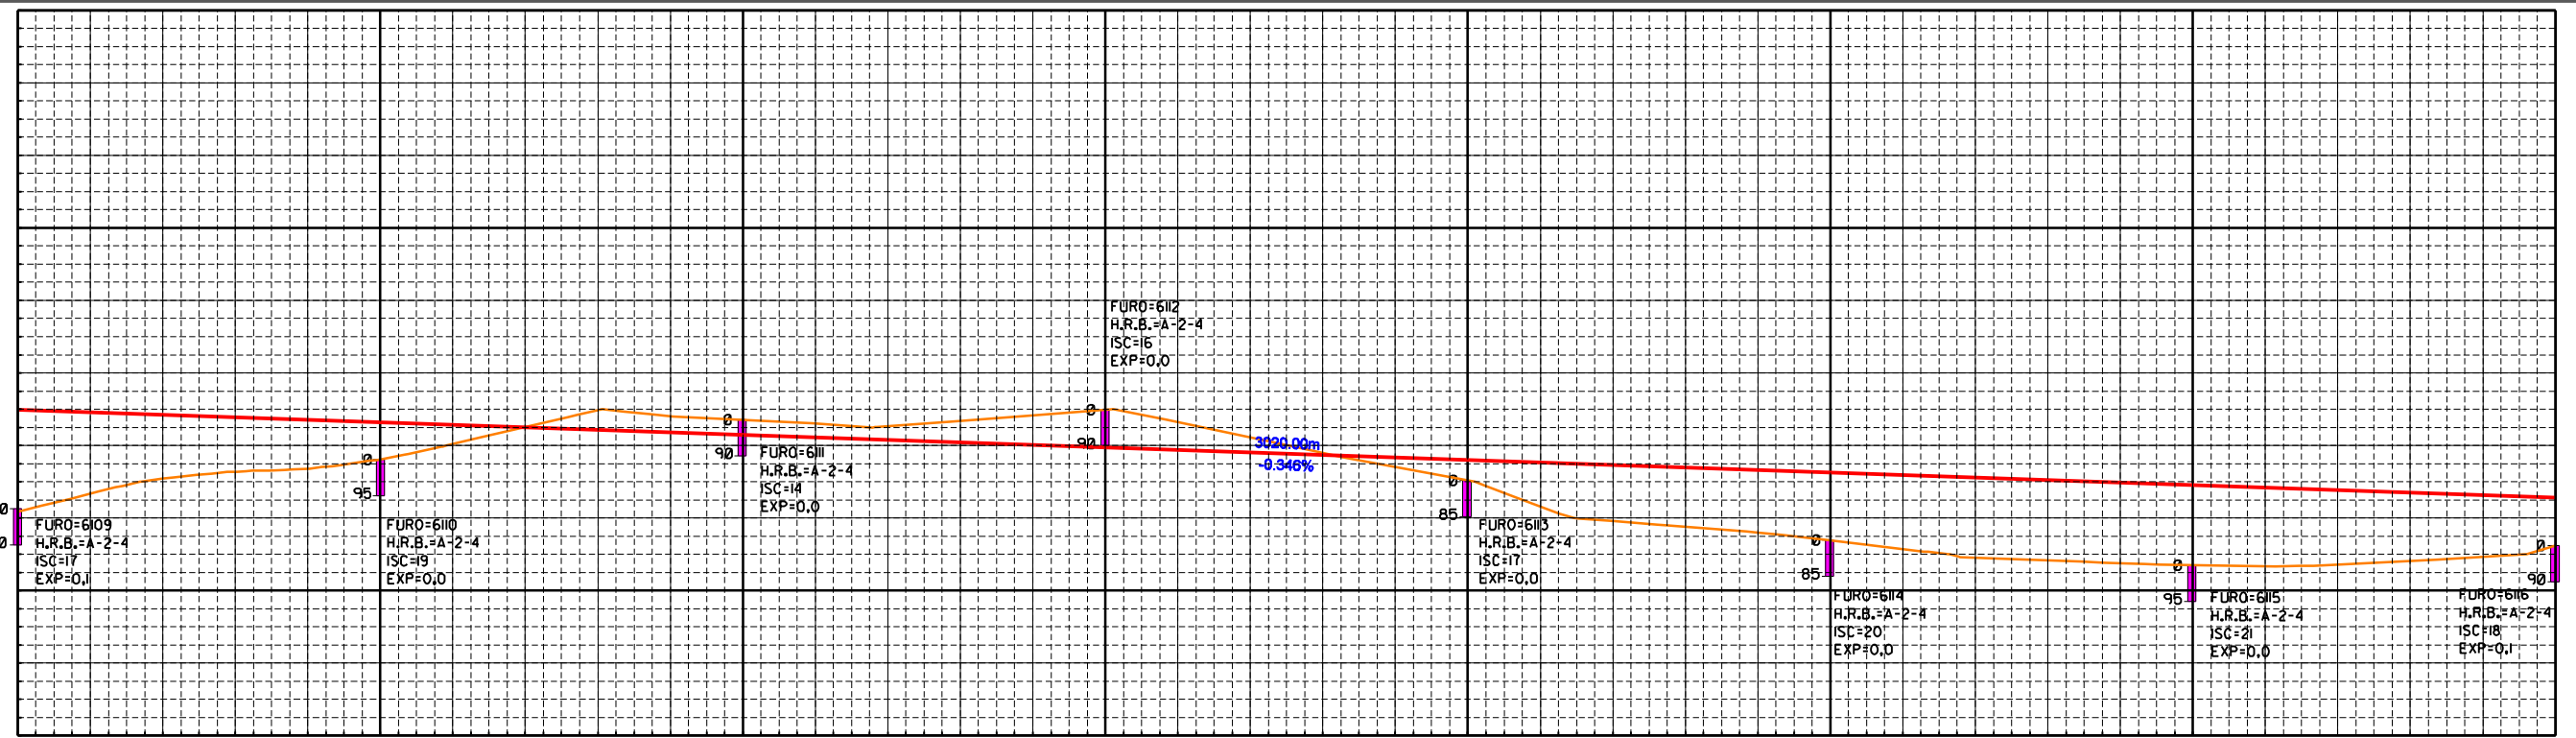


5670 5675 5680 5685 5690 5695 5700 5705

TERRENO:	412.164	412.970	414.098	413.298	413.380	413.811	414.043	414.006	414.971	414.804	414.707	414.913	414.524	414.877	414.828	414.837	414.519	413.786	413.609	413.606	412.913	411.915	411.767	411.694	411.386	411.148	410.803	410.635	410.783	410.696	410.672	410.714	410.818	410.890	411.299	
GREIDE TERRAPLENAGEM:	414.579	414.910	414.940	414.771	414.702	414.633	414.564	414.495	414.426	414.356	414.287	414.218	414.149	414.080	414.011	413.942	413.873	413.804	413.734	413.665	413.596	413.527	413.458	413.388	413.319	413.250	413.181	413.112	413.043	412.974	412.904	412.835	412.766	412.697	412.628	412.559
CURVAS HORIZONTAIS:																																				
ELEM. HORIZONTAIS:																																				

CONVENÇÕES :

	EIXO LINHA PROJETADA		LINHA DIVISÓRIA PROPRIEDADE		EDIFICAÇÃO		GREIDE DE TERRAPLENAGEM		PONTA DA AGULHA
	AMV PROJETADO (1:14)		FAIXA DE DOMÍNIO		ÁRVORES		TERRENO NATURAL		MARCO DE SEGURANÇA
	AMV PROJETADO (1:10)		CERCA DE MADEIRA		RIOS		CURVAS DE NÍVEL		FUR0S DE SONDAGEM
	VIA NÃO PAVIMENTADA		CERCA DE ARAME		PASSAGEM INFERIOR		OFF-SET (CORTE)		PASSAGEM NÍVEL (PLANTA)
	CAMINHOS		BERMAS		LAGOA / BARRAGEM		OFF-SET (ATERRO)		PASSAGEM NÍVEL (PERFIL)
	VIA PAVIMENTADA		LINHA DE TRANSMISSÃO		BUEIRO TUBULAR				
			BUEIRO CELULAR		PONTE PROJETADA				

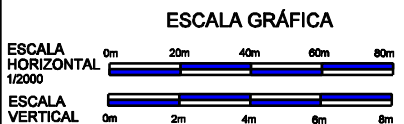

SECRETARIA DE DESENVOLVIMENTO ECONÔMICO		SDEC
FERROVIA TRANSNORDESTINA	TRECHO : SALGUEIRO - PARNAMIRIM - RIACHO SANTA ROSA LOTE : 02 EXTENSÃO : 127.48 Km	
PROJETO GEOMÉTRICO		DES. - 4.2.163