


420

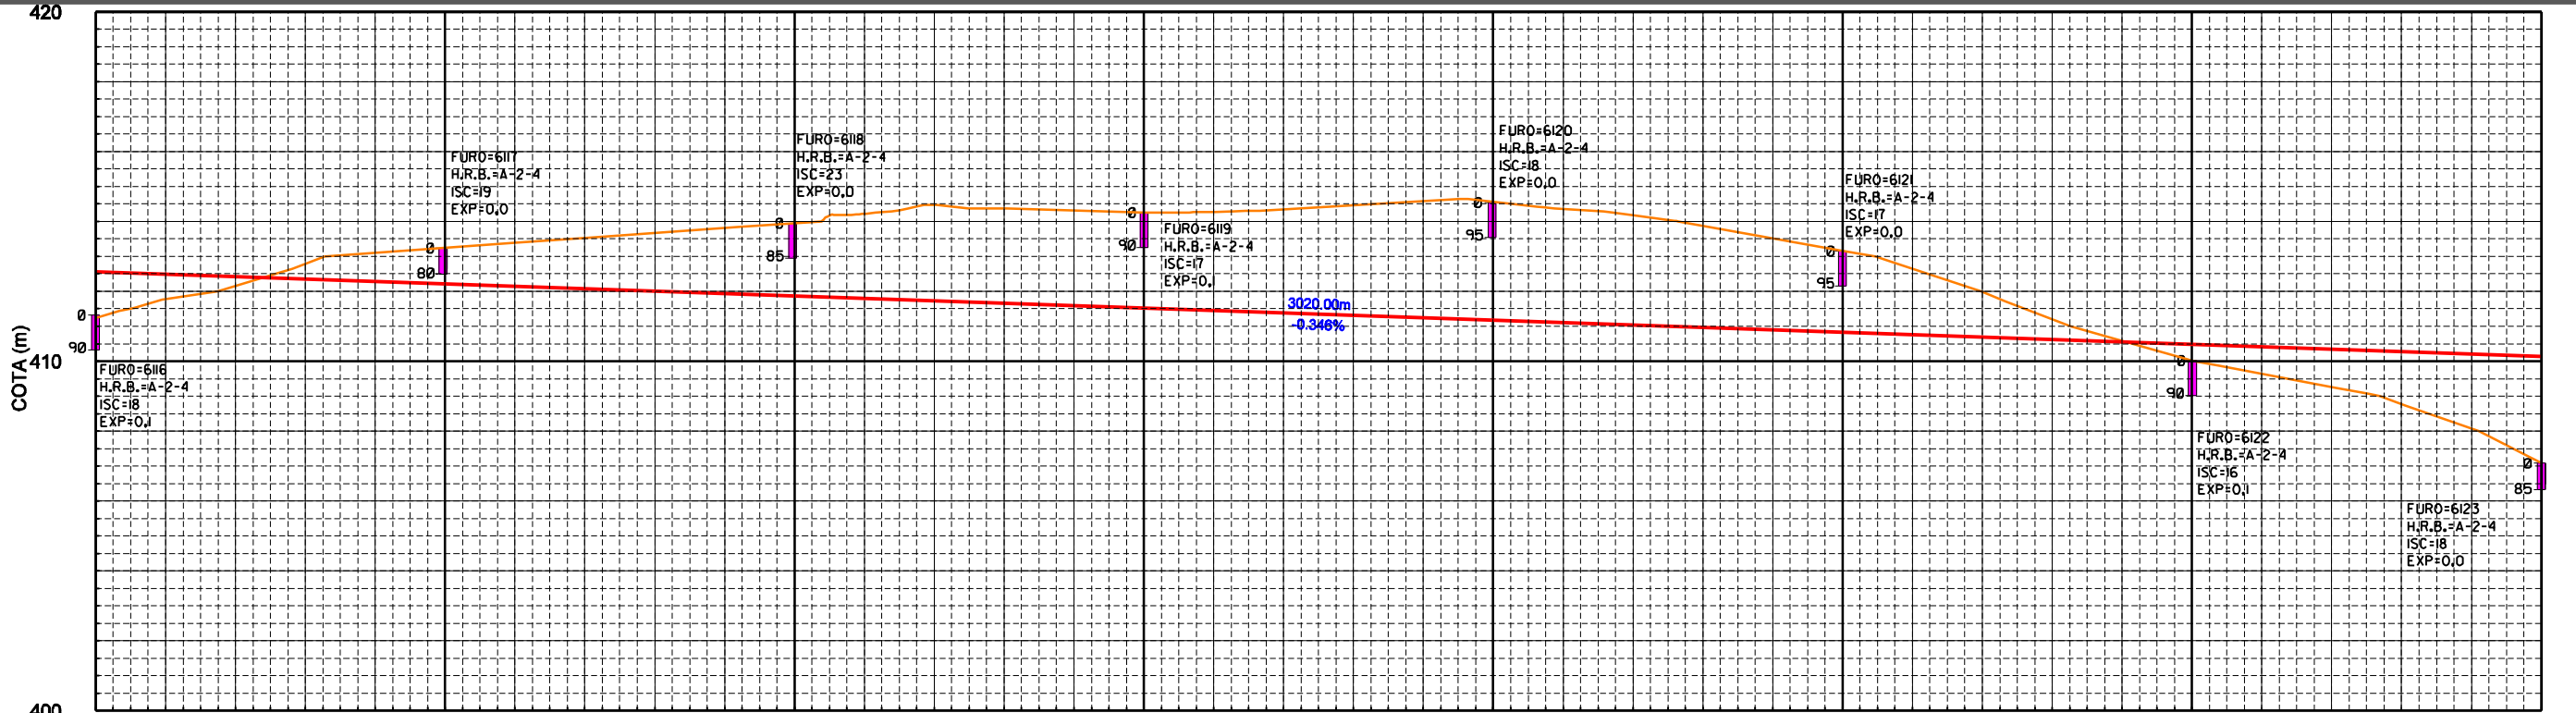

400

	5705	5710	5715	5720	5725	5730	5735	5740
TERRENO:	411.239	411.775	412.191	412.789	413.103	413.244	413.385	413.526
GREIDE TERRAPLENAGEM:	412.559	412.480	412.420	412.381	412.342	412.302	412.262	412.222
CURVAS HORIZONTAIS:								
ELEM. HORIZONTAIS:								

CONVENÇÕES :

	EIXO LINHA PROJETADA		LINHA DIVISÓRIA PROPRIEDADE		EDIFICAÇÃO		GREIDE DE TERRAPLENAGEM		PONTA DA AGULHA
	AMV PROJETADO (1:14)		FAIXA DE DOMÍNIO		ÁRVORES		TERRENO NATURAL		MARCO DE SEGURANÇA
	AMV PROJETADO (1:10)		CERCA DE MADEIRA		RIOS		CURVAS DE NÍVEL		FUROS DE SONDAAGEM
	VIA NÃO PAVIMENTADA		CERCA DE ARAME		PASSAGEM INFERIOR		OFF-SET (CORTE)		PASSAGEM NÍVEL (PLANTA)
	CAMINHOS		BERMAS		LAGOA / BARRAGEM		OFF-SET (ATERRO)		PASSAGEM INFERIOR (PERFIL)
	VIA PAVIMENTADA		LINHA DE TRANSMISSÃO		BUEIRO TUBULAR				
			BUEIRO CELULAR		PONTE PROJETADA				

ESCALA GRÁFICA

ESCALA HORIZONTAL 1/2000

ESCALA VERTICAL 1/200

SECRETARIA DE DESENVOLVIMENTO ECONÔMICO		 SDEC Maia Melo Engenharia Ltda.
FERROVIA TRANSNORDESTINA	TRECHO : SALGUEIRO - PARNAMIRIM - RIACHO SANTA ROSA LOTE : 02 EXTENSÃO : 127.48 Km	
PROJETO GEOMÉTRICO		DES. - 4.2.164