


CURVA	RAIO	Ac	DIREÇÃO	Lc	T-Ts	D-DO	PC-TS	PT-ST
80	3437.75	4°08'42"	DIREITA	-	124.403	248.898	5770 + 18.11	5783 + 6.81

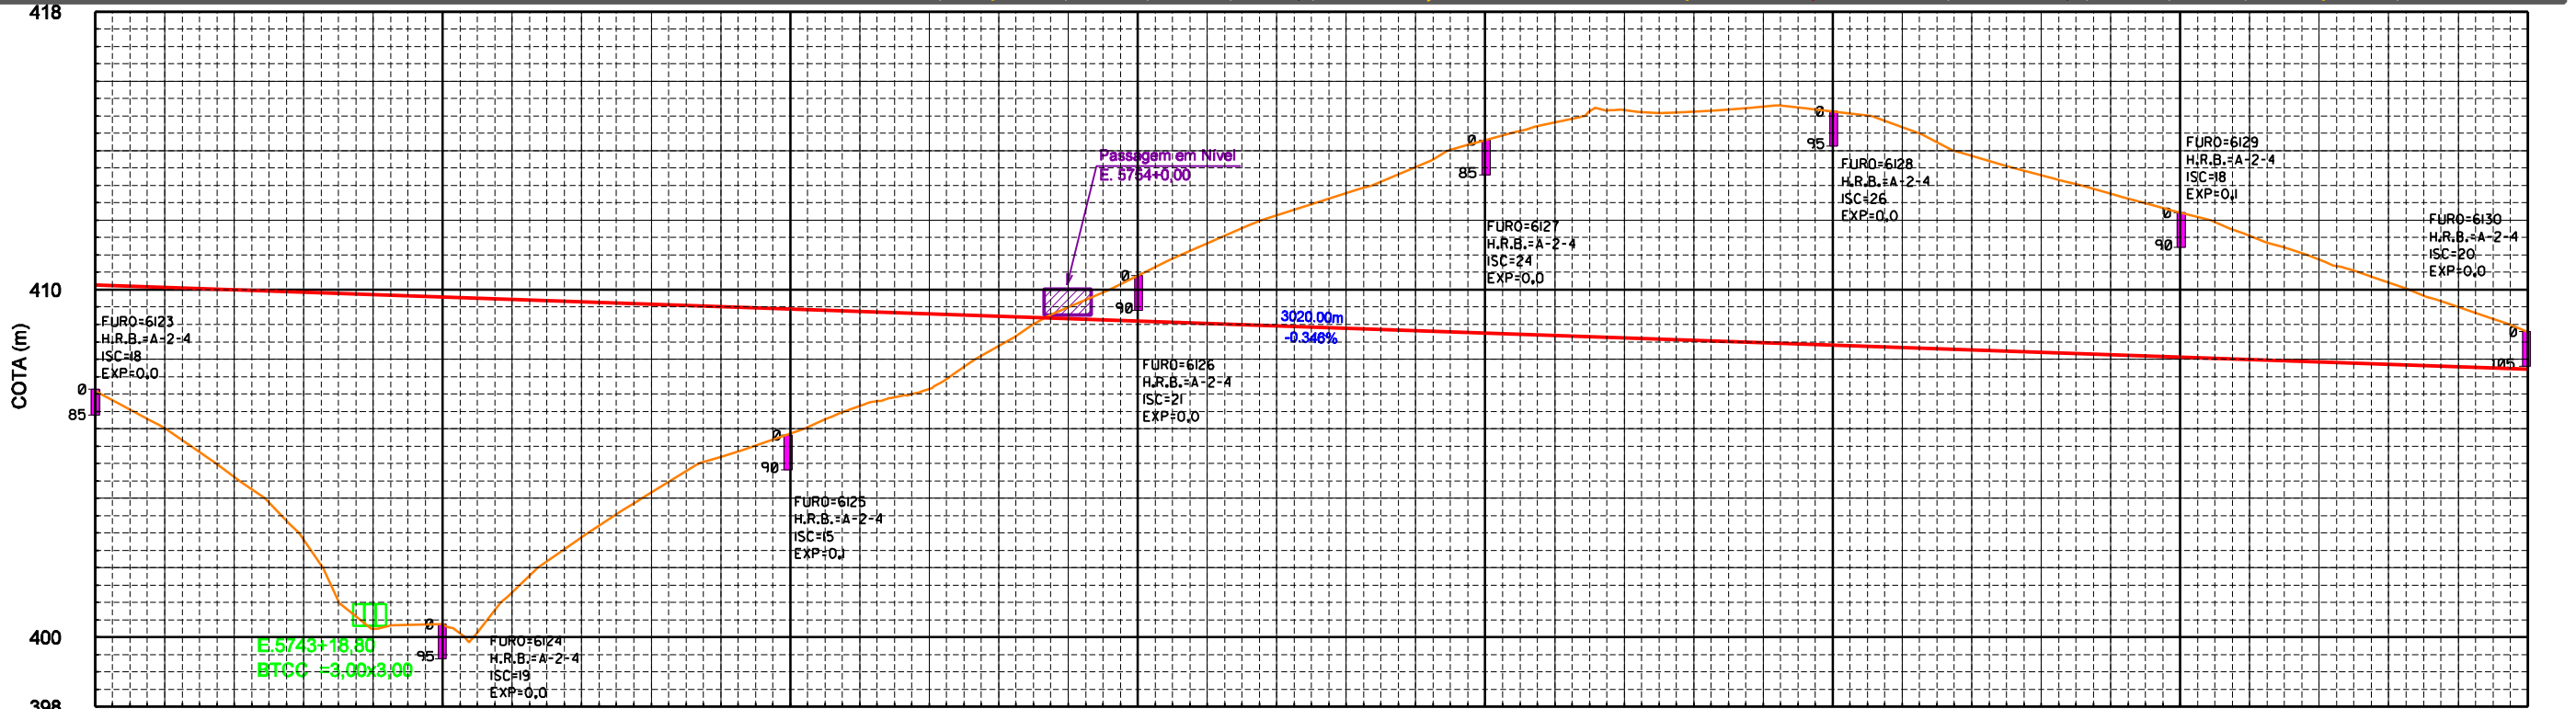

	5740	5745	5750	5755	5760	5765	5770	5775																											
TERRENO:	407.080	408.014	404.814	402.788	400.247	400.379	401.305	402.855	404.181	405.183	405.659	406.953	407.148	408.383	414.303	414.812	415.085	415.125	415.270	415.134	414.674	413.946	410.883	409.468	408.772										
GREIDE TERRAPLENAGEM:	410.138	410.088	410.000	409.831	409.582	409.783	409.724	409.655	409.585	409.447	409.378	409.309	409.240	409.171	409.101	409.032	408.963	408.894	408.825	408.756	408.686	408.617	408.548	408.479	408.410	408.341	408.272	408.202	408.133	408.064	407.995	407.926	407.857	407.788	407.719
CURVAS HORIZONTAIS:																																			
ELEM. HORIZONTAIS:																																			

CONVENÇÕES :

	EIXO LINHA PROJETADA		LINHA DIVISÓRIA PROPRIEDADE		EDIFICAÇÃO		GREIDE DE TERRAPLENAGEM		PONTA DA AGULHA
	AMV PROJETADO (1:14)		FAIXA DE DOMÍNIO		ÁRVORES		TERRENO NATURAL		MARCO DE SEGURANÇA
	AMV PROJETADO (1:10)		CERCA DE MADEIRA		RIOS		CURVAS DE NÍVEL		FUROS DE SONDAAGEM
	VIA NÃO PAVIMENTADA		CERCA DE ARAME		PASSAGEM INFERIOR		OFF-SET (CORTE)		PASSAGEM NÍVEL (PLANTA)
	CAMINHOS		BERMAS		LAGOA / BARRAGEM		OFF-SET (ATERRO)		PASSAGEM NÍVEL (PERFIL)
	VIA PAVIMENTADA		LINHA DE TRANSMISSÃO		BUEIRO TUBULAR		PONTE PROJETADA		PASSAGEM INFERIOR (PERFIL)
			BUEIRO CELULAR						

ESCALA GRÁFICA

ESCALA HORIZONTAL 1/2000

ESCALA VERTICAL 1/200

SECRETARIA DE DESENVOLVIMENTO ECONÔMICO		SDEC
FERROVIA TRANSNORDESTINA	TRECHO : SALGUEIRO - PARNAMIRIM - RIACHO SANTA ROSA LOTE : 02 EXTENSÃO : 127.48 Km	
PROJETO GEOMÉTRICO		DES. - 4.2.165