


CURVA	RAIO	Ac	DIREÇÃO	Lc	T-Ts	D-DO	PC-TS	PT-ST
81	3437.75	2°03'19"	ESQUERDA	-	61.663	123.313	5825 + 16.42	5831 + 19.74

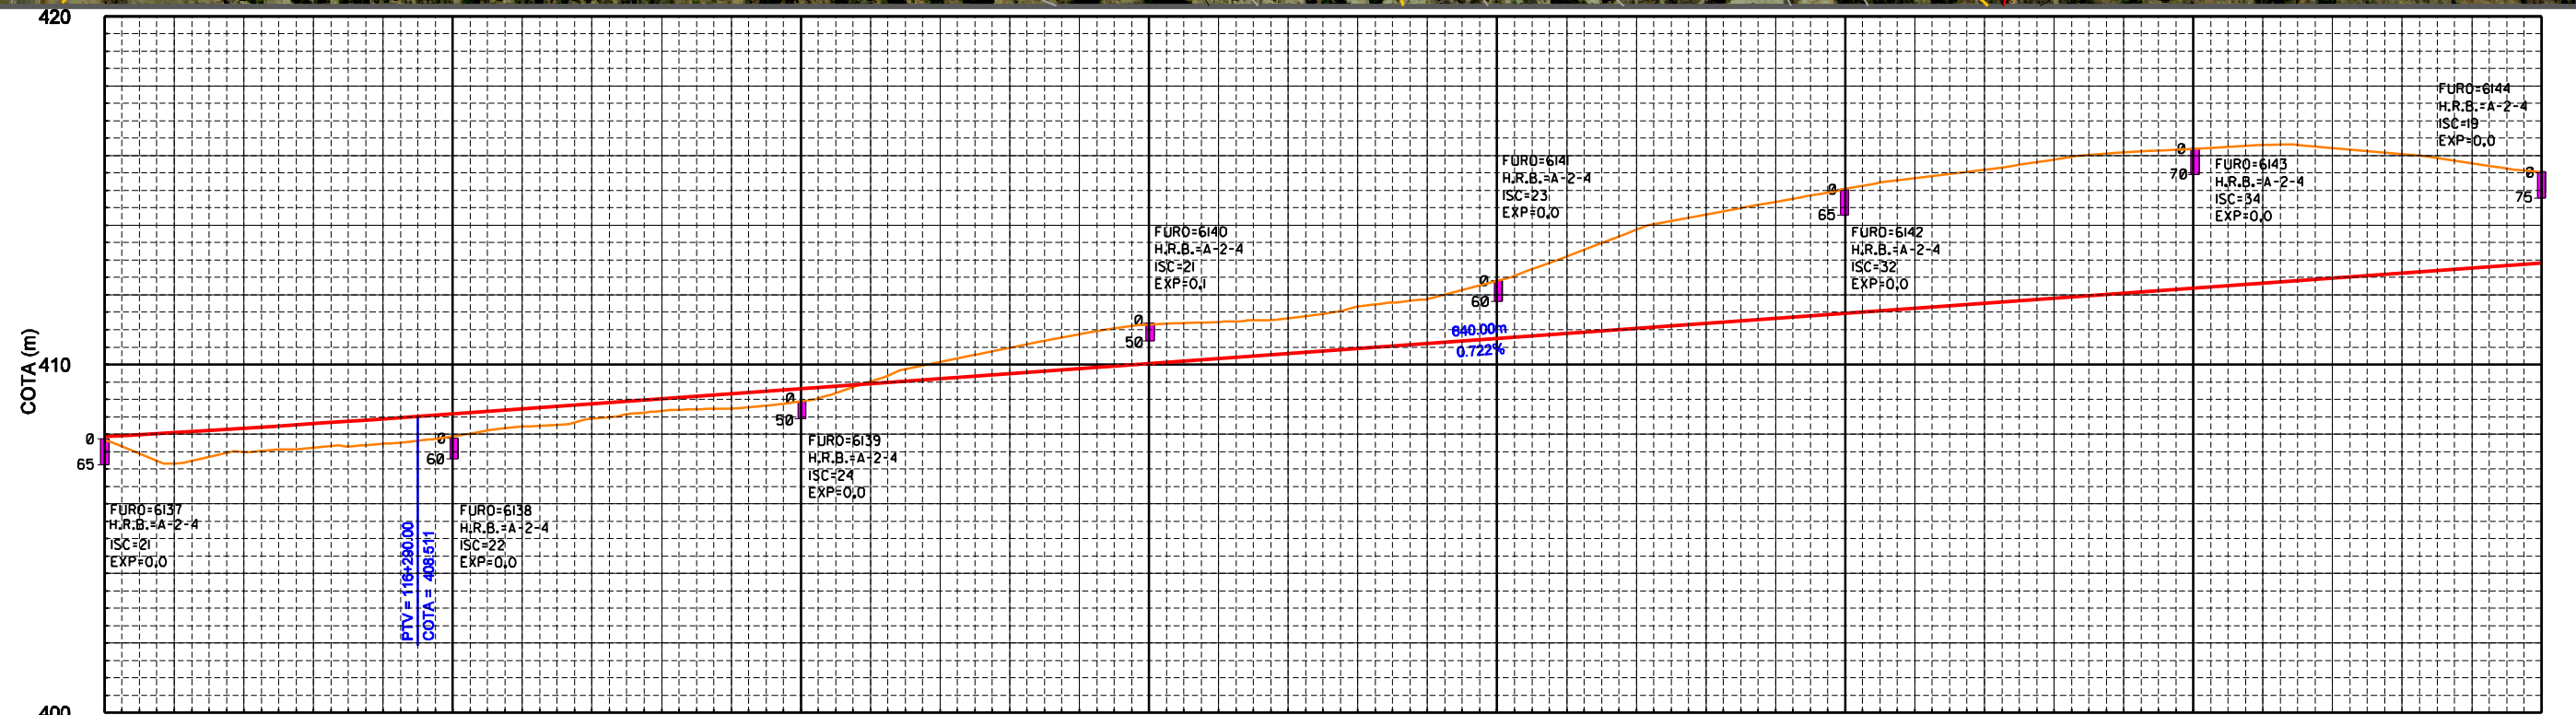

	5810	5815	5820	5825	5830	5835	5840	5845	
TERRENO:	407.832 407.182	407.480 407.807	408.214 408.698	408.947 410.074	410.219 411.328	412.009 413.098	414.975 415.947	418.197 418.910	415.822 415.822
GREIDE TERRAPLENAGEM:	407.827 408.048	407.480 408.302	408.214 408.947	408.947 410.074	410.219 411.328	412.009 413.098	414.975 415.947	418.197 418.910	415.822 415.822
CURVAS HORIZONTAIS:	PC E 5825+16.424 D = 123.313 R = 3437.75 PT E 5831+19.737								
ELEM. HORIZONTAIS:	PC E 5825+16.424 D = 123.313 R = 3437.75 PT E 5831+19.737								

CONVENÇÕES :

ESCALA GRÁFICA

ESCALA HORIZONTAL 1/2000

ESCALA VERTICAL 1/200

SECRETARIA DE DESENVOLVIMENTO ECONÔMICO		SDEC
FERROVIA TRANSNORDESTINA	TRECHO : SALGUEIRO - PARNAMIRIM - RIACHO SANTA ROSA LOTE : 02 EXTENSÃO : 127.48 Km	
PROJETO GEOMÉTRICO		 DES. - 4.2.167