


CURVA	RAIO	Ac	DIREÇÃO	Lc	T-Ts	D-DO	PC-TS	PT-ST
9	3437.75	8°18'26"	ESQUERDA	-	249.652	498.429	570 + 4.09	595 + 2.52

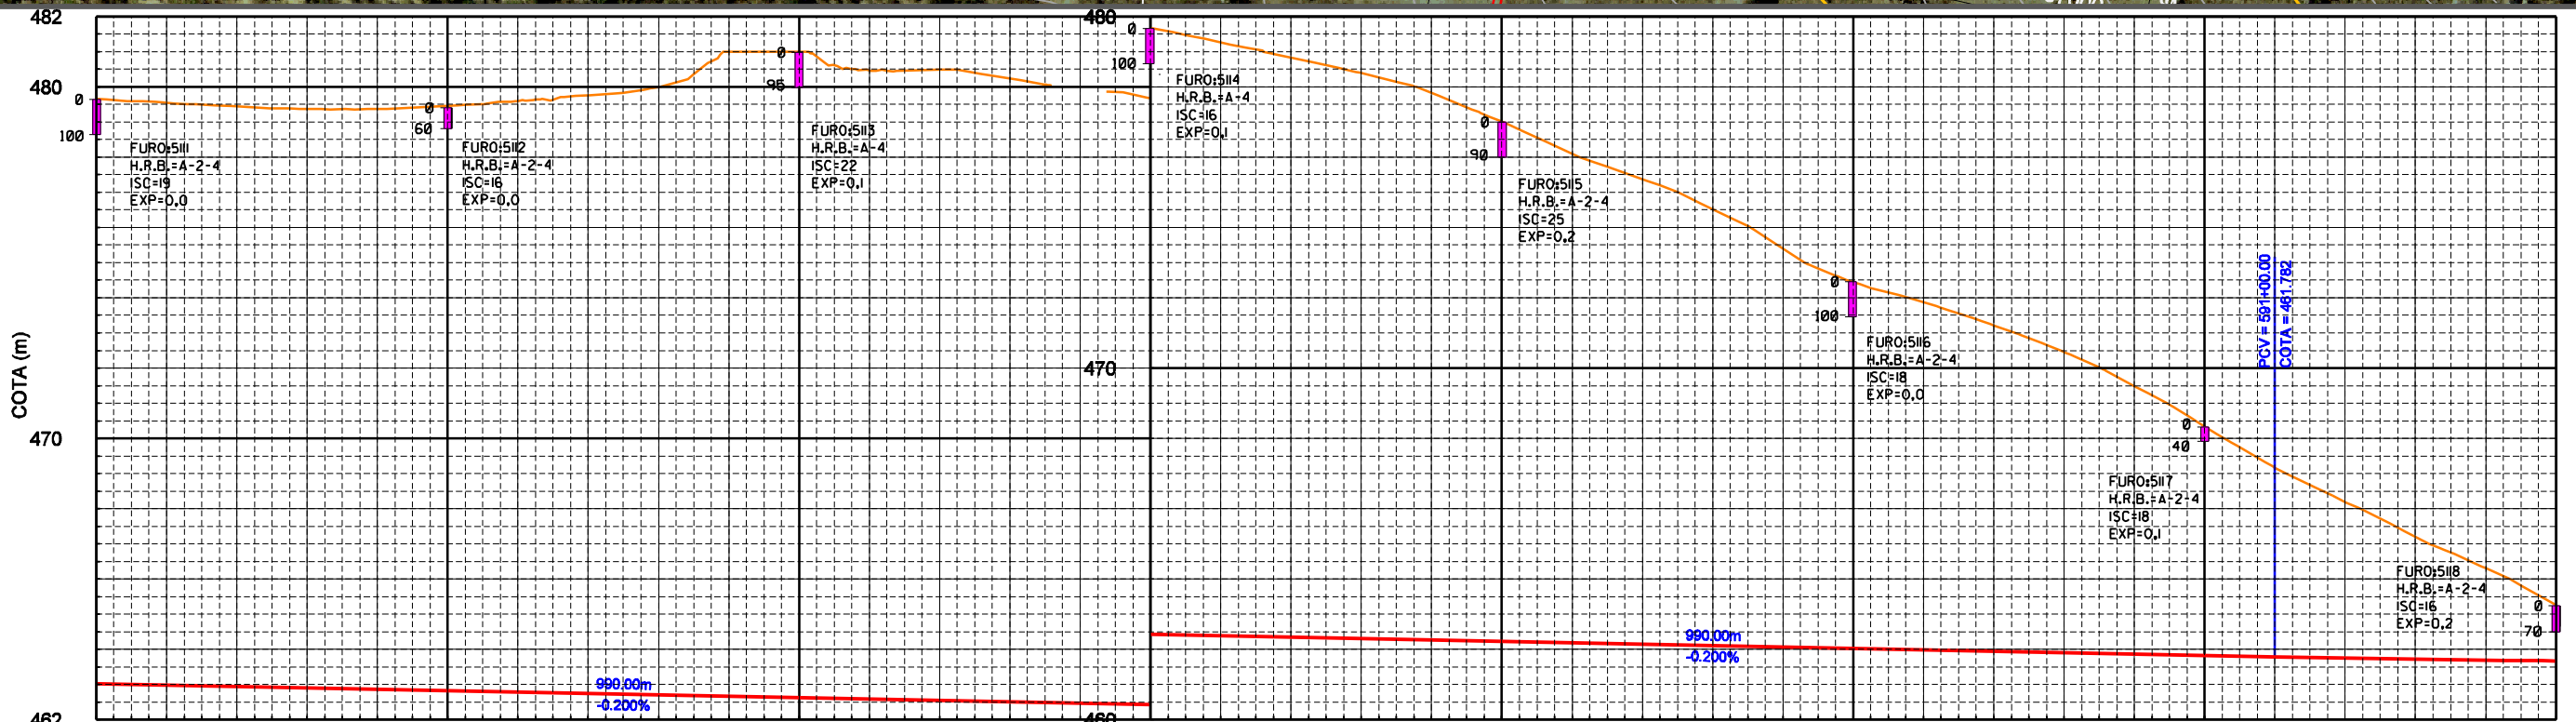

	560	565	570	575	580	585	590	595	
TERRENO:	478.883	479.442	479.388	479.755	478.980	477.015	474.815	473.401	472.463
GREIDE TERRAPLENAGEM:	483.023	482.982	482.902	482.742	482.702	482.502	482.302	481.982	481.602
CURVAS HORIZONTAIS:	PC=570+04.094								
ELEM. HORIZONTAIS:	D=96.900 R=3437.752								

CONVENÇÕES :

		EM PLANTA	EM PERFIL			

ESCALA GRÁFICA

ESCALA HORIZONTAL 1/2000

ESCALA VERTICAL 1/200

SECRETARIA DE DESENVOLVIMENTO ECONÔMICO		SDEC
FERROVIA TRANSNORDESTINA	TRECHO : SALGUEIRO - PARNAMIRIM - RIACHO SANTA ROSA LOTE : 02 EXTENSÃO : 127.48 Km	
PROJETO GEOMÉTRICO		DES. - 4.2.17