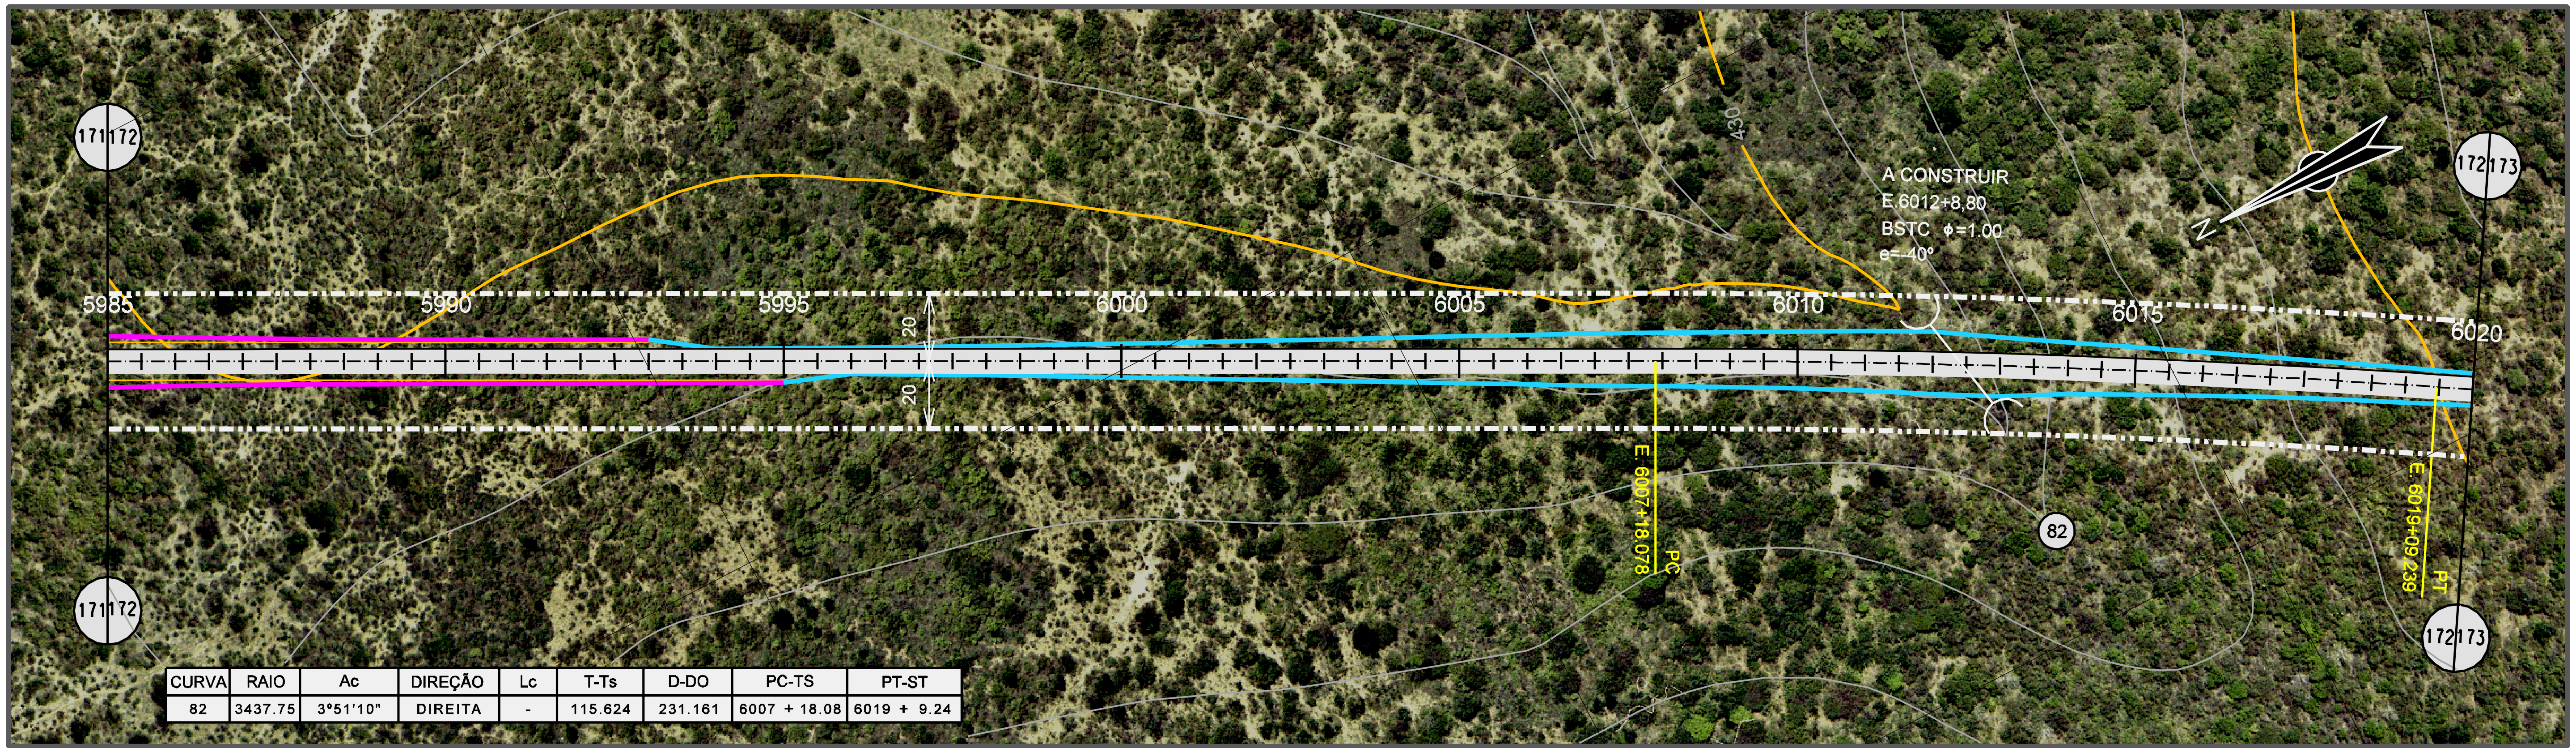

CURVA	RAIO	Ac	DIREÇÃO	Lc	T-Ts	D-DO	PC-TS	PT-ST
82	3437.75	3°51'10"	DIREITA	-	115.624	231.161	6007 + 18.08	6019 + 9.24

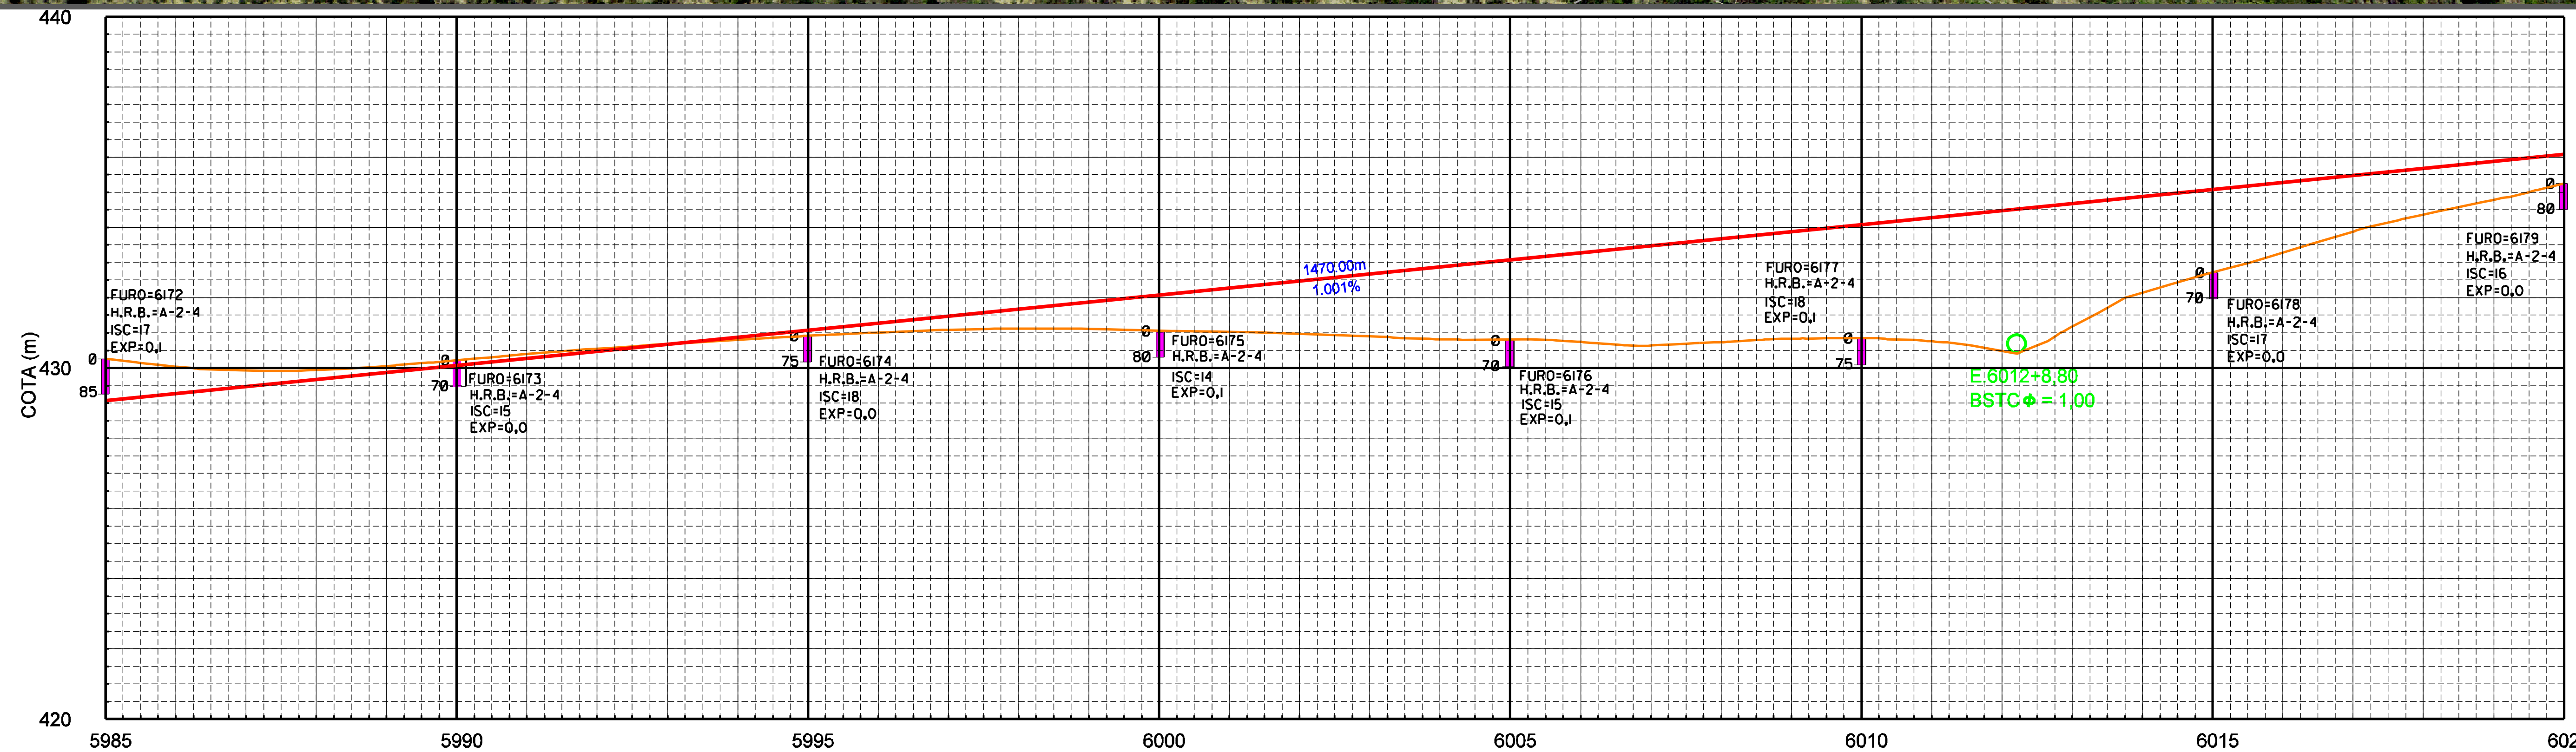

Estaca	TERRENO	GREIDE TERRAPLENAGEM
5985	430.256	429.075
	430.038	429.275
	429.932	429.475
	429.937	429.676
	430.058	429.876
5990	430.219	430.076
	430.397	430.276
	430.546	430.476
	430.679	430.676
	430.801	430.876
5995	430.912	431.076
	431.012	431.276
	431.086	431.477
	431.123	431.677
	431.114	431.877
6000	431.065	432.077
	431.029	432.277
	430.971	432.477
	430.900	432.677
	430.813	432.877
6005	430.818	433.077
	430.744	433.277
	430.639	433.478
	430.734	433.678
	430.829	433.878
6010	430.843	434.078
	430.761	434.278
	430.486	434.478
	431.179	434.678
	432.143	434.878
6015	432.719	435.078
	433.285	435.279
	433.888	435.479
	434.359	435.679
	434.787	435.879
6020	435.260	436.079

CURVAS HORIZONTAIS : PC E. 6007+18.078 — PT E. 6019+09.239

ELEM. HORIZONTAIS : D = 231.161 R = 3437.752

CONVENÇÕES :

EIXO LINHA PROJETADA; AMV PROJETADO (1:14); AMV PROJETADO (1:10); VIA NÃO PAVIMENTADA.; CAMINHOS; VIA PAVIMENTADA.; LINHA DIVISÓRIA PROPRIEDADE; FAIXA DE DOMÍNIO; CERCA DE MADEIRA; CERCA DE ARAME; BERMAS; LINHA DE TRANSMISSÃO; EM PLANTA; EM PERFIL; BUEIRO TUBULAR; BUEIRO CELULAR; PONTE PROJETADA; EDIFICAÇÃO; ÁRVORES; RIOS; PASSAGEM INFERIOR; LAGOA / BARRAGEM; PASSAGEM NÍVEL (PERFIL); GREIDE DE TERRAPLENAGEM; TERRENO NATURAL; CURVAS DE NIVEL; OFF-SET (CORTE); OFF-SET (ATERRO); PONTA DA AGULHA; MARCO DE SEGURANÇA; FUROS DE SONDAGEM; PASSAGEM NIVEL (PLANTA); PASSAGEM INFERIOR (PERFIL)

ESCALA GRÁFICA

ESCALA HORIZONTAL 1/2000: 0m 20m 40m 60m 80m

ESCALA VERTICAL 1/200: 0m 2m 4m 6m 8m

SECRETARIA DE DESENVOLVIMENTO ECONÔMICO

SDEC

FERROVIA TRANSNORDESTINA

TRECHO : SALGUEIRO - PARNAMIRIM - RIACHO SANTA ROSA
LOTE : 02
EXTENSÃO : 127.48 Km

Maia Melo Engenharia Ltda.

PROJETO GEOMÉTRICO

DES. - 4.2.172