


CURVA	RAIO	Ac	DIREÇÃO	Lc	T-Ts	D-DO	PC-TS	PT-ST
84	1375.11	21°34'50"	DIREITA	50	287.090	467.940	6098 + 14.07	6127 + 2.01

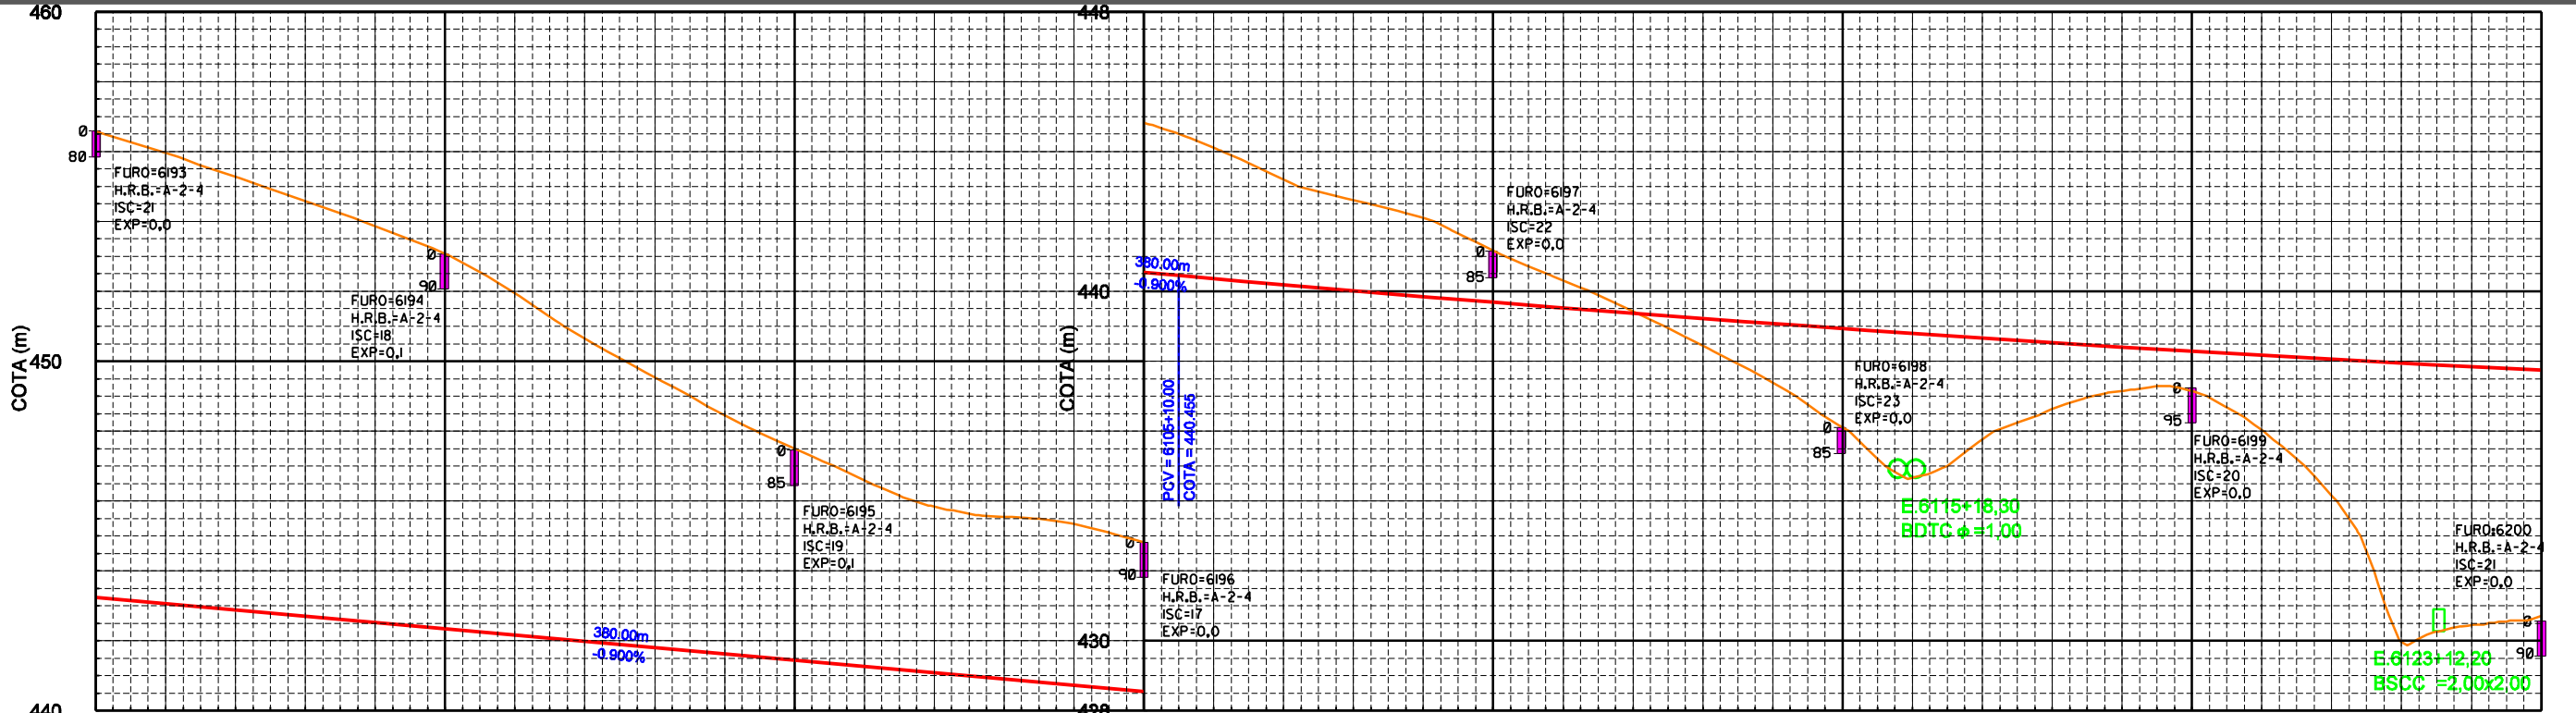

	6090	6095	6100	6105	6110	6115	6120	6125
TERRENO:	456.673	455.984	455.273	454.581	453.885	453.194	452.503	451.812
GREIDE TERRAPLENAGEM:	443.246	443.095	442.944	442.793	442.642	442.491	442.340	442.189
CURVAS HORIZONTAIS:			TS E 6098+14.066		SC E 6101+04.066			
ELEM. HORIZONTAIS:	D=80.000 R=282.213		D=75.308 R=1375.111		D=262.265 R=1375.111		D=7.866 R=282.213	

CONVENÇÕES:

ESCALA GRÁFICA

ESCALA HORIZONTAL 1/2000

ESCALA VERTICAL 1/200

SECRETARIA DE DESENVOLVIMENTO ECONÔMICO		SDEC
FERROVIA TRANSNORDESTINA	TRECHO : SALGUEIRO - PARNAMIRIM - RIACHO SANTA ROSA LOTE : 02 EXTENSÃO : 127.48 Km	
PROJETO GEOMÉTRICO		 DES. - 4.2.175