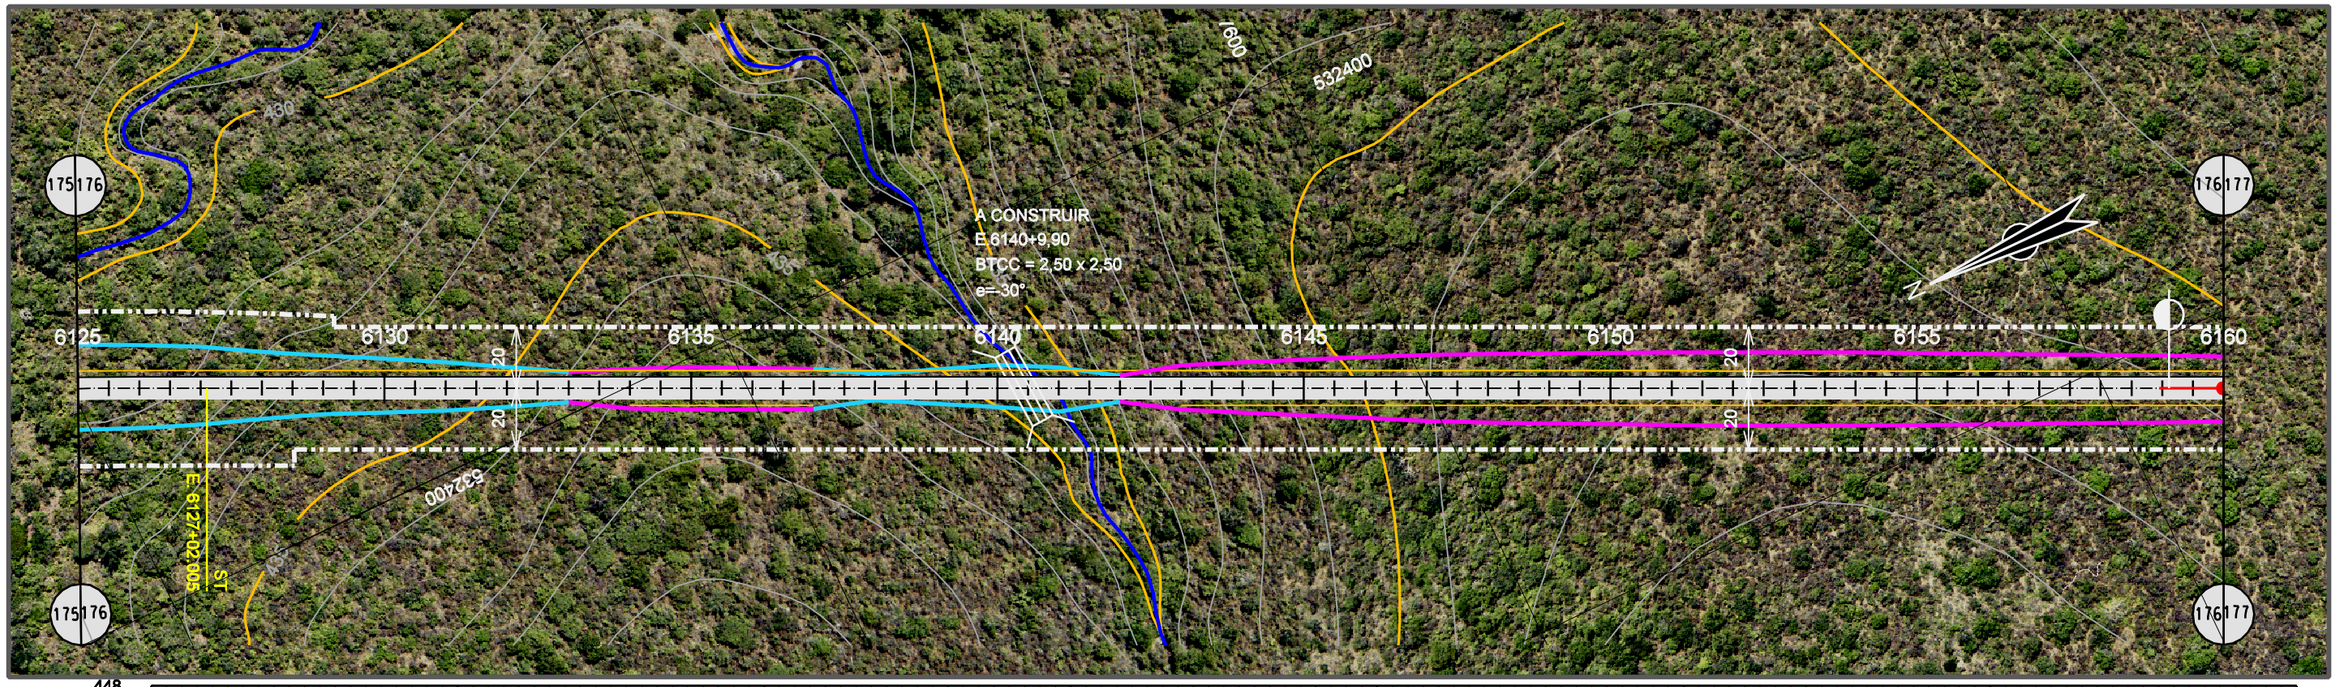

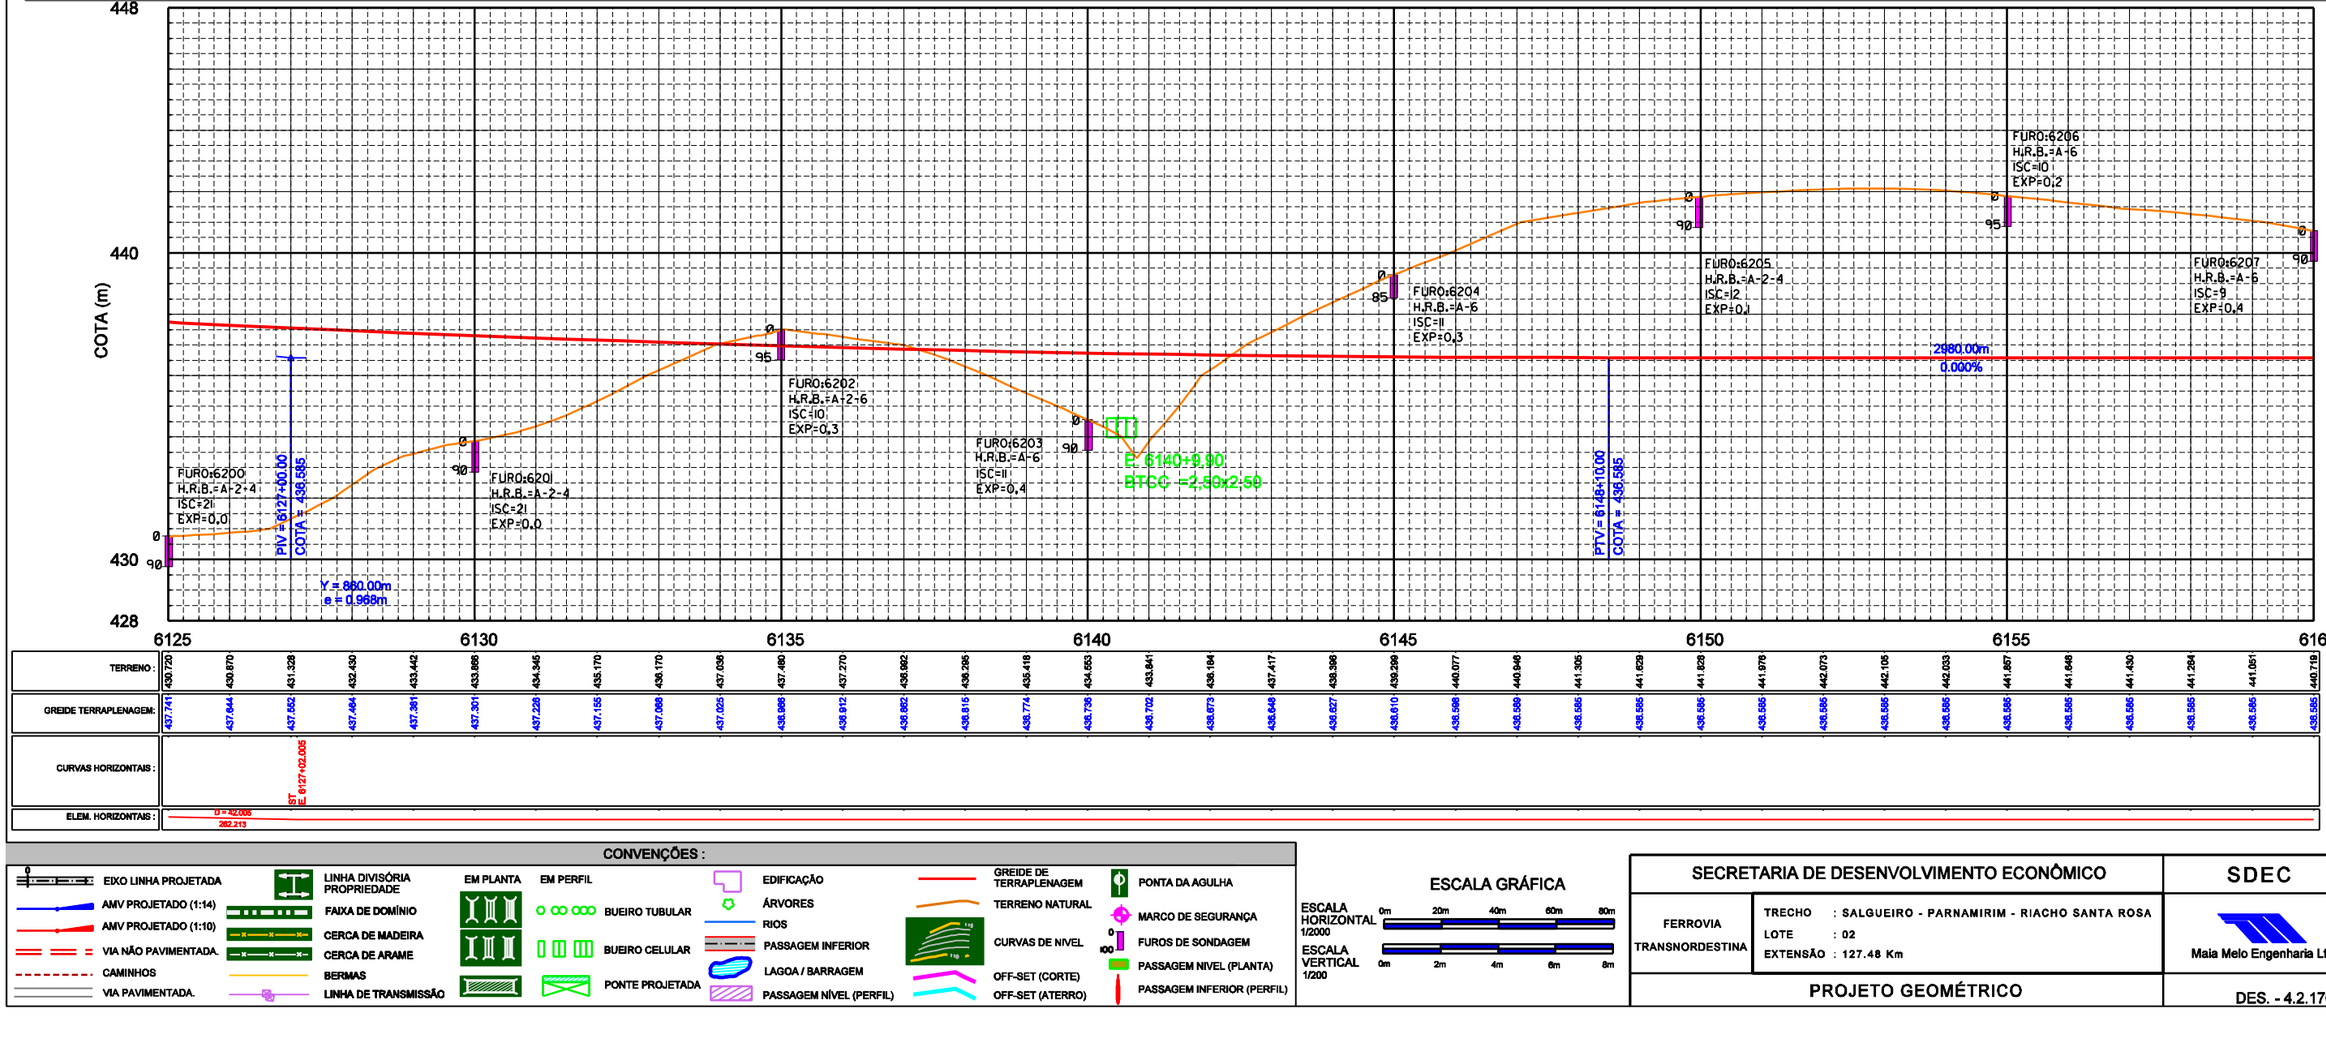

CONVENÇÕES :

- EIXO LINHA PROJETADA
- AMV PROJETADO (1:14)
- AMV PROJETADO (1:10)
- VIA NÃO PAVIMENTADA.
- CAMINHOS
- VIA PAVIMENTADA.
- LINHA DIVISÓRIA PROPRIEDADE
- FAIXA DE DOMÍNIO
- CERCA DE MADEIRA
- CERCA DE ARAME
- BERMAS
- LINHA DE TRANSMISSÃO

EM PLANTA

- EDIFICAÇÃO
- ÁRVORES
- RIOS
- PASSAGEM INFERIOR
- LAGOA / BARRAGEM
- PASSAGEM NÍVEL (PERFIL)

EM PERFIL

- BUEIRO TUBULAR
- BUEIRO CELULAR
- PONTE PROJETADA

- GREIDE DE TERRAPLENAGEM
- TERRENO NATURAL
- CURVAS DE NIVEL
- OFF-SET (CORTE)
- OFF-SET (ATERRO)

- PONTA DA AGULHA
- MARCO DE SEGURANÇA
- FUROS DE SONDAGEM
- PASSAGEM NIVEL (PLANTA)
- PASSAGEM INFERIOR (PERFIL)

ESCALA GRÁFICA

ESCALA HORIZONTAL 1/2000 — 0m 20m 40m 60m 80m

ESCALA VERTICAL 1/200 — 0m 2m 4m 6m 8m

SECRETARIA DE DESENVOLVIMENTO ECONÔMICO		SDEC
FERROVIA TRANSNORDESTINA	TRECHO : SALGUEIRO - PARNAMIRIM - RIACHO SANTA ROSA LOTE : 02 EXTENSÃO : 127.48 Km	Maia Melo Engenharia Ltda.
PROJETO GEOMÉTRICO		DES. - 4.2.176