


470

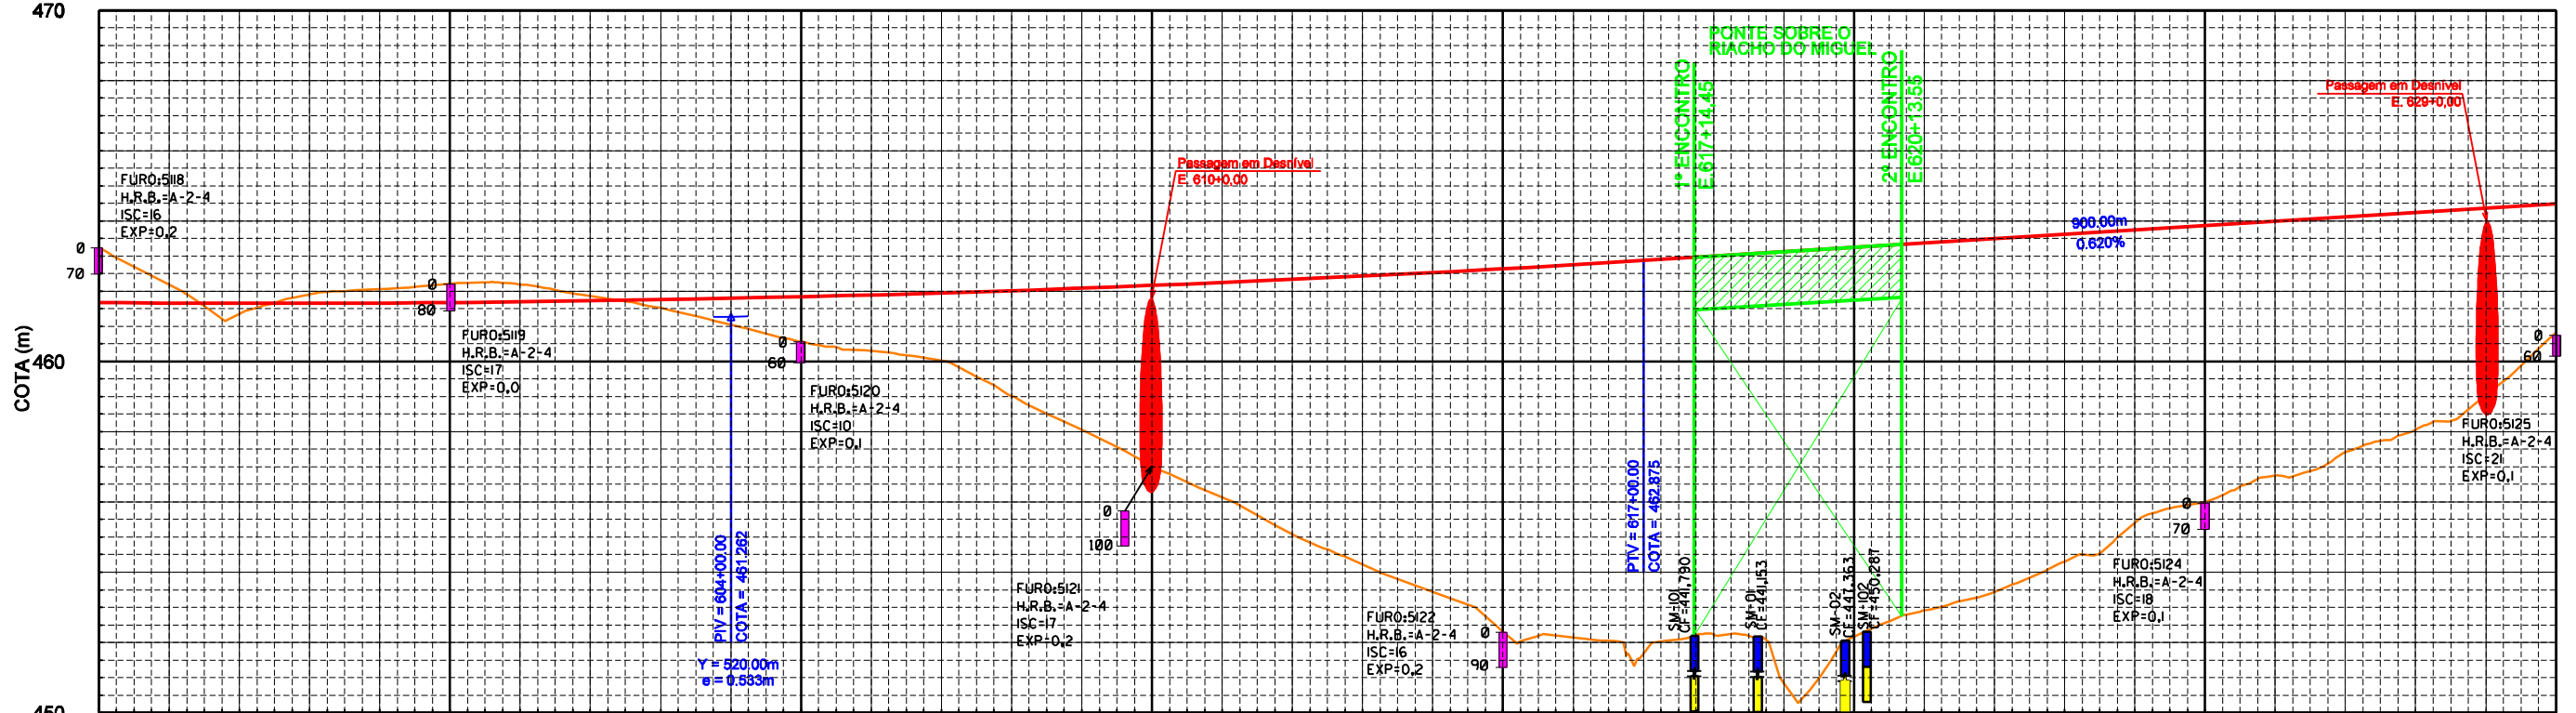


450

TERRENO:	463,254	462,189	461,990	461,910	462,054	462,217	462,188	461,882	461,724	461,598	461,518	461,406	460,998	460,530	460,207	460,005	460,056	460,222	460,131	460,334	460,077	460,210	460,439	460,381	460,290	460,142	460,142	461,099	462,219	460,945	460,188	460,372	462,099	463,028	463,307	465,404	465,996	466,755	467,416	468,052	469,038	460,827
GREIDE TERRAPLENAGEM:	461,673	461,981	461,698	461,910	461,684	461,678	461,688	461,724	461,759	461,796	461,841	461,882	461,941	461,982	461,950	462,014	462,084	462,161	462,244	462,334	462,429	462,531	462,640	462,754	462,875	462,999	463,123	463,248	463,372	463,498	463,628	463,744	463,868	463,992	464,116	464,240	464,364	464,488				
CURVAS HORIZONTAIS:	PT 595+02,523	
ELEM. HORIZONTAIS:	D = 2,023 R = 2437,782	

CONVENÇÕES :

	EIXO LINHA PROJETADA		LINHA DIVISÓRIA PROPRIEDADE		EDIFICAÇÃO		GREIDE DE TERRAPLENAGEM		PONTA DA AGULHA
	AMV PROJETADO (1:14)		FAIXA DE DOMÍNIO		ÁRVORES		TERRENO NATURAL		MARCO DE SEGURANÇA
	AMV PROJETADO (1:10)		CERCA DE MADEIRA		RIOS		CURVAS DE NÍVEL		FUROS DE SONDAAGEM
	VIA NÃO PAVIMENTADA		CERCA DE ARAME		PASSAGEM INFERIOR		OFF-SET (CORTE)		PASSAGEM NÍVEL (PLANTA)
	CAMINHOS		BERMAS		LAGOA / BARRAGEM		OFF-SET (ATERRO)		PASSAGEM INFERIOR (PERFIL)
	VIA PAVIMENTADA		LINHA DE TRANSMISSÃO		BUEIRO TUBULAR		PONTE PROJETADA		
					BUEIRO CELULAR				

ESCALA GRÁFICA

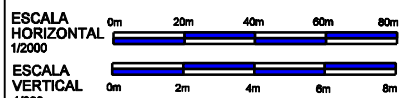

SECRETARIA DE DESENVOLVIMENTO ECONÔMICO

FERROVIA
TRANSNORDESTINA

TRECHO : SALGUEIRO - PARNAMIRIM - RIACHO SANTA ROSA
LOTE : 02
EXTENSÃO : 127,48 Km

SDEC



PROJETO GEOMÉTRICO

DES. - 4.2.18