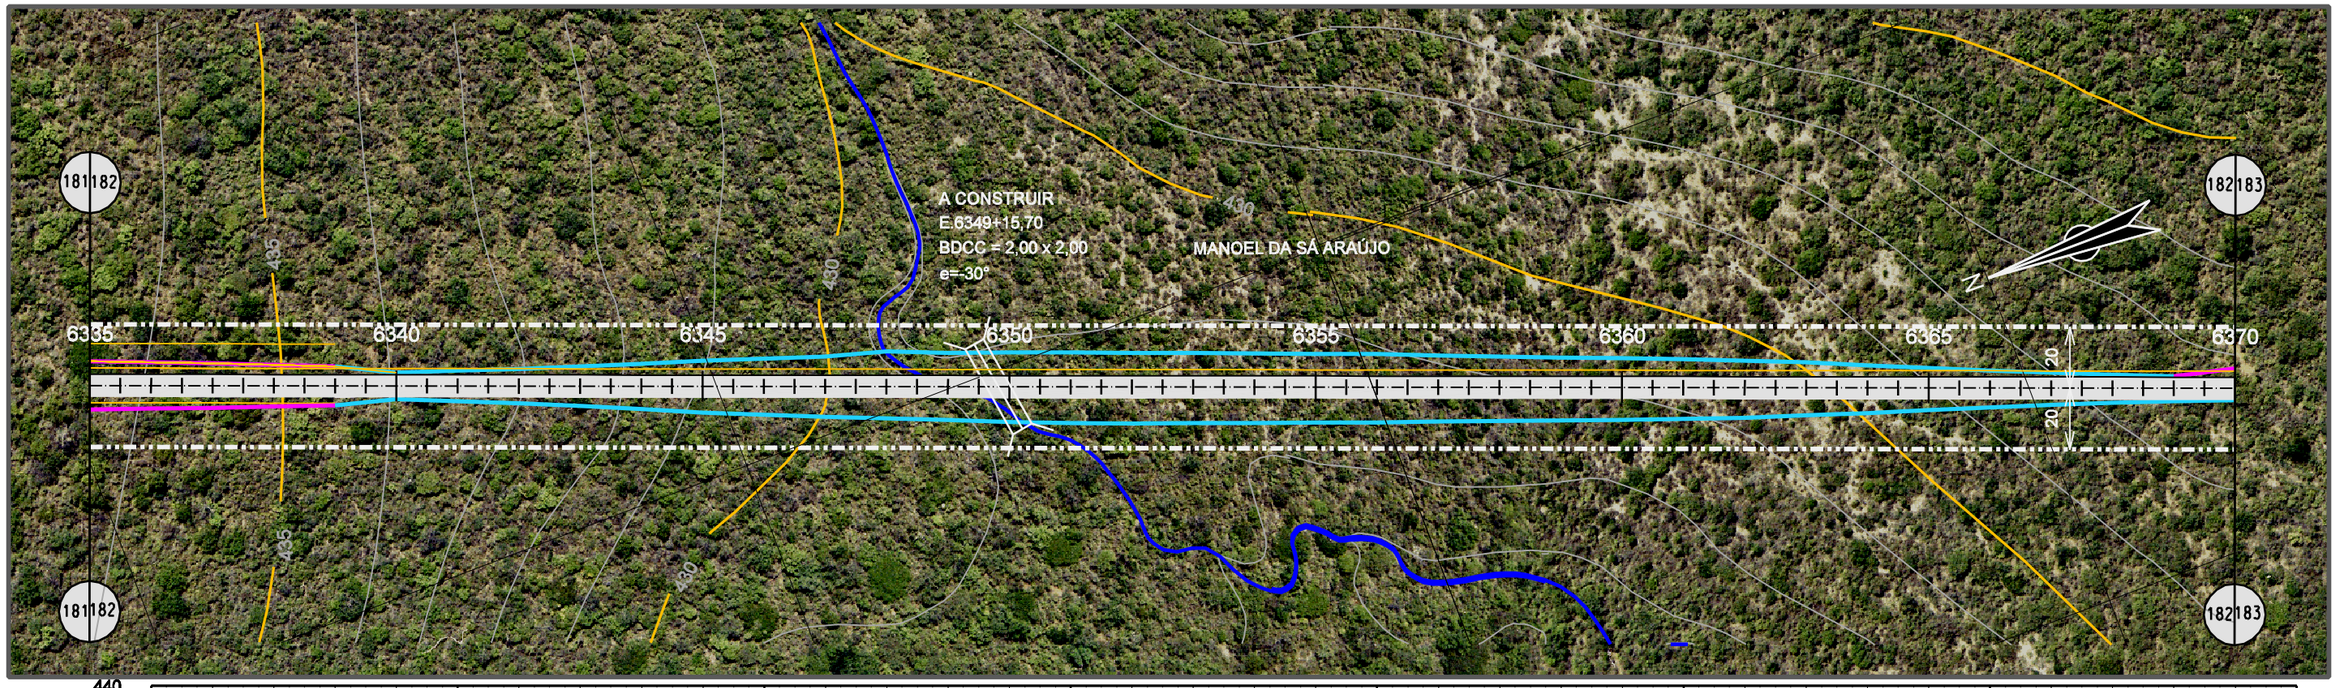
181|182
182|183
A CONSTRUIR
E.6349+15,70
BDCC = 2,00 x 2,00
e=-30°
MANOEL DA SÁ ARAÚJO
N
6335
6340
6345
6350
6355
6360
6365
6370
20
20
435
430
435
430

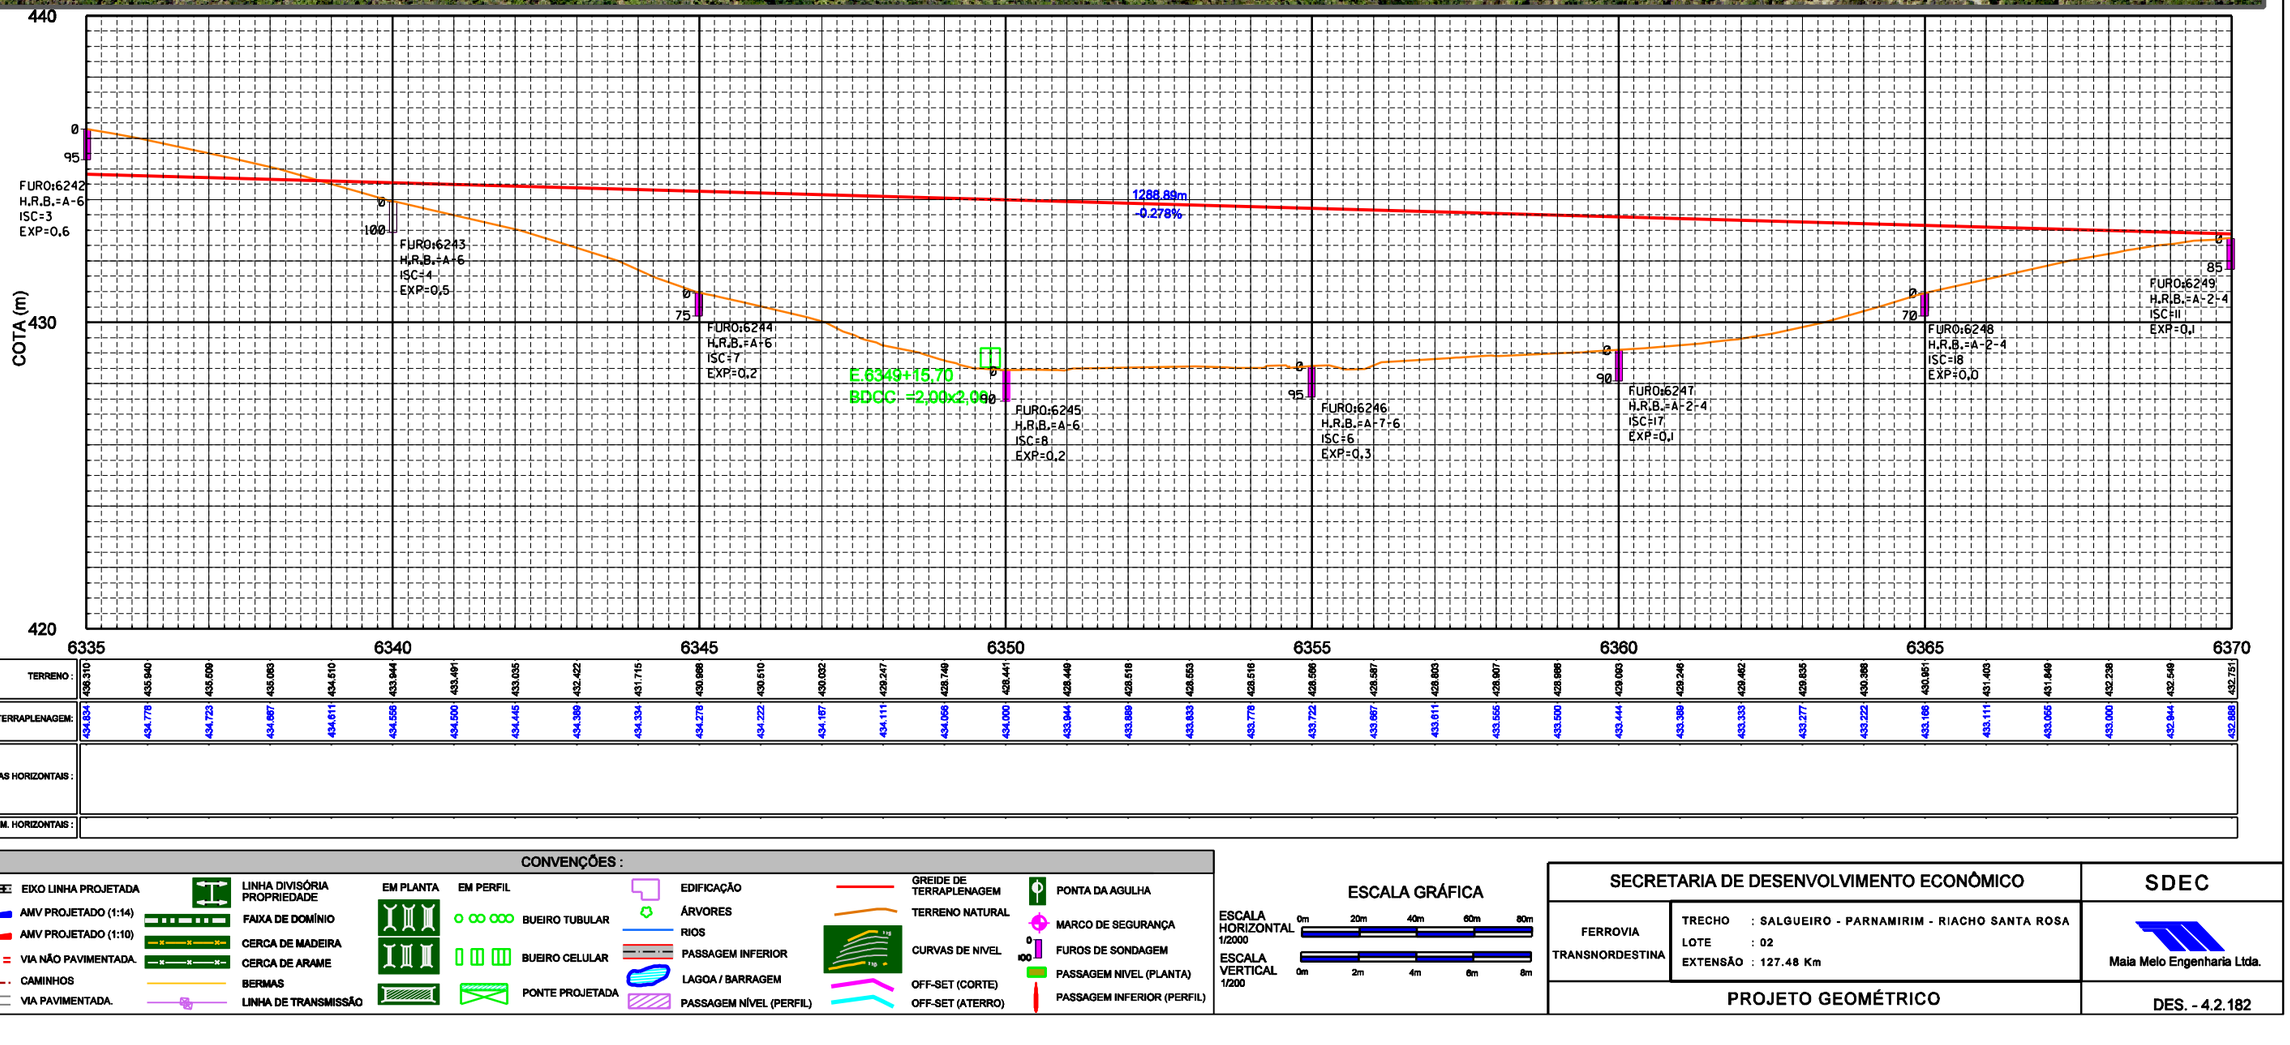
COTA (m)
440
430
420
FURO:6242
H.R.B.=A-6
ISC=3
EXP=0,6
FURO:6243
H.R.B.=A-6
ISC=4
EXP=0,5
FURO:6244
H.R.B.=A-6
ISC=7
EXP=0,2
FURO:6245
H.R.B.=A-6
ISC=8
EXP=0,2
FURO:6246
H.R.B.=A-7-6
ISC=6
EXP=0,3
FURO:6247
H.R.B.=A-2-4
ISC=7
EXP=0,1
FURO:6248
H.R.B.=A-2-4
ISC=8
EXP=0,0
FURO:6249
H.R.B.=A-2-4
ISC=11
EXP=0,1
1288,89m
-0,278%
E.6349+15,70
BDCC =2,00x2,00
0
95
100
75
90
95
90
70
85
6335
6340
6345
6350
6355
6360
6365
6370

| | | |