


CURVA	RAIO	Ac	DIREÇÃO	Lc	T-Ts	D-DO	PC-TS	PT-ST
2	458.40	59°53'58"	DIREITA	150	340.233	329.234	99 + 19.19	131 + 8.42

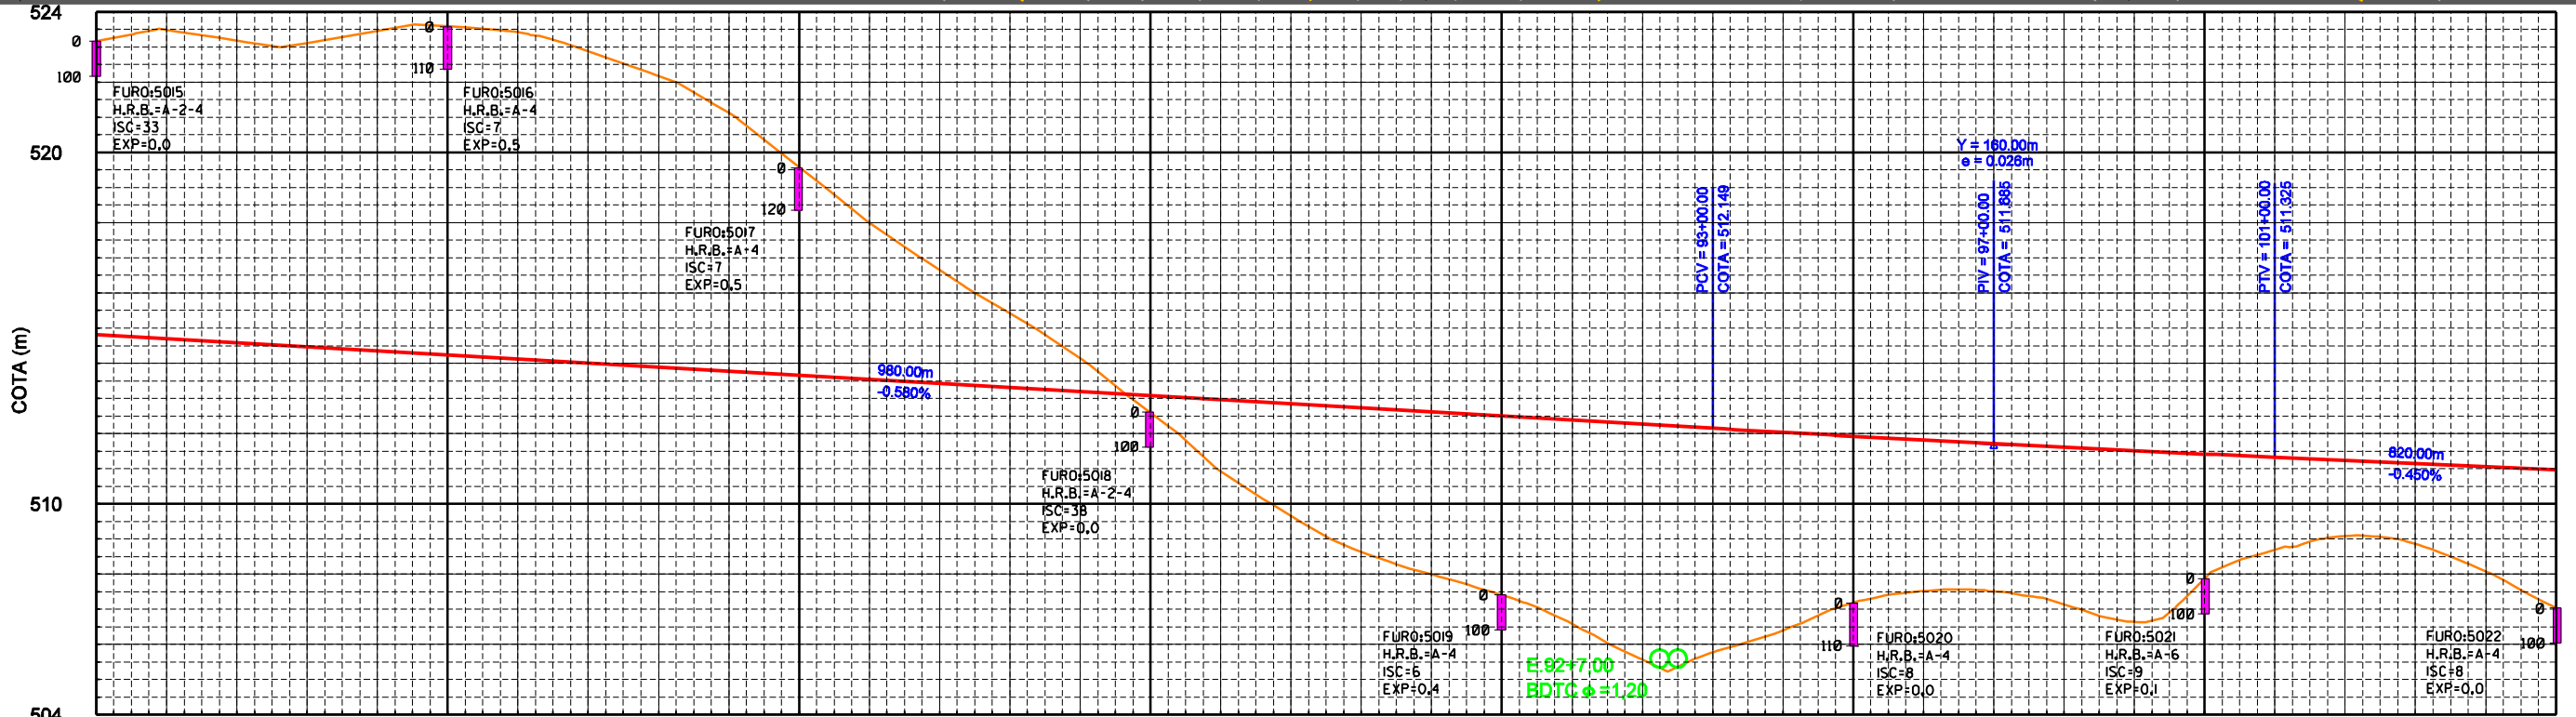

TERRENO:	GREIDE TERRAPLENAGEM:	CURVAS HORIZONTAIS:	ELEM. HORIZONTAIS:
523.160 523.481 523.180 523.111 523.469 523.562 523.422 522.878 522.179 521.128 519.598 517.960 516.653 515.119 514.134 512.694 510.928 509.881 508.633 507.988 507.397 506.679 505.675 505.773 505.403 507.164 507.623 507.910 507.138 508.842 507.870 508.882 508.082 508.859 508.078 507.098	514.817 514.701 514.596 514.489 514.383 514.237 514.121 514.005 513.889 513.773 513.657 513.541 513.425 513.309 513.193 513.077 512.961 512.845 512.729 512.613 512.497 512.381 512.265 512.149 512.033 511.917 511.801 511.685 511.569 511.453 511.337 511.221 511.105 510.989		D = 305.089 R = 3437.782 PT E 85+00.089 TS E 99+19.190 E 92+7.00 E 105+91.6 262.222

CONVENÇÕES :

		EM PLANTA			

ESCALA GRÁFICA

ESCALA HORIZONTAL 1/2000
0m 20m 40m 60m 80m

ESCALA VERTICAL 1/200
0m 2m 4m 6m 8m

SECRETARIA DE DESENVOLVIMENTO ECONÔMICO		SDEC
FERROVIA TRANSNORDESTINA	TRECHO : SALGUEIRO - PARNAMIRIM - RIACHO SANTA ROSA LOTE : 02 EXTENSÃO : 127.48 Km	
PROJETO GEOMÉTRICO		Mala Melo Engenharia Ltda. DES. - 4.2.3