


CURVA	RAIO	Ac	DIREÇÃO	Lc	T-Ts	D-DO	PC-TS	PT-ST
16	3437.75	6°48'58"	ESQUERDA	-	204.725	408.967	1706 + 11.41	1727 + 0.38

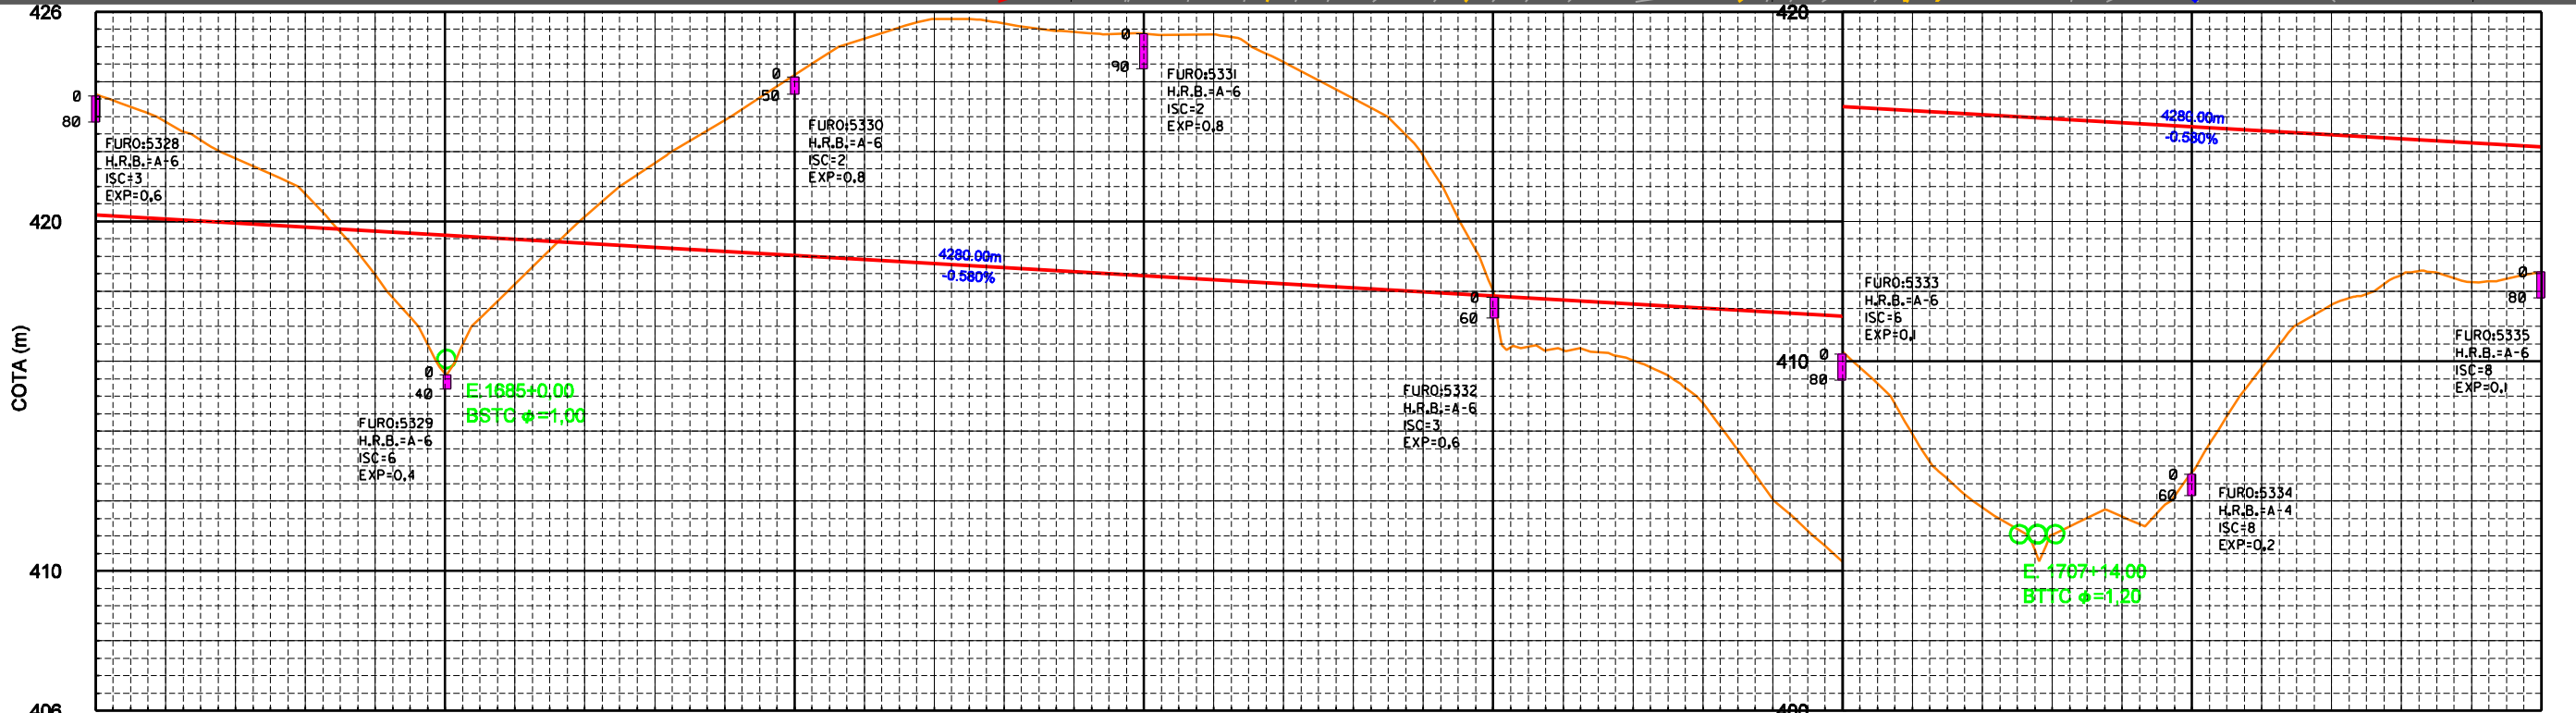

	1680	1685	1690	1695	1700	1705	1710	1715
TERRENO:	423.630	422.854	421.806	420.789	419.688	418.610	418.205	417.244
GREIDE TERRAPLENAGEM:	420.100	420.074	419.998	419.942	419.726	419.664	419.529	419.444
CURVAS HORIZONTAIS:								
ELEM. HORIZONTAIS:								

CONVENÇÕES :

ESCALA GRÁFICA

ESCALA HORIZONTAL 1/2000

ESCALA VERTICAL 1/200

SECRETARIA DE DESENVOLVIMENTO ECONÔMICO		SDEC
FERROVIA TRANSNORDESTINA	TRECHO : SALGUEIRO - PARNAMIRIM - RIACHO SANTA ROSA LOTE : 02 EXTENSÃO : 127.48 Km	
PROJETO GEOMÉTRICO		DES. - 4.2.49