


CURVA	RAIO	Ac	DIREÇÃO	Lc	T-Ts	D-DO	PC-TS	PT-ST
18	3437.75	8°37'05"	ESQUERDA	-	259.033	517.089	1819 + 10.61	1845 + 7.70
17	3437.75	5°05'04"	DIREITA	-	152.631	305.062	1794 + 8.20	1809 + 13.26

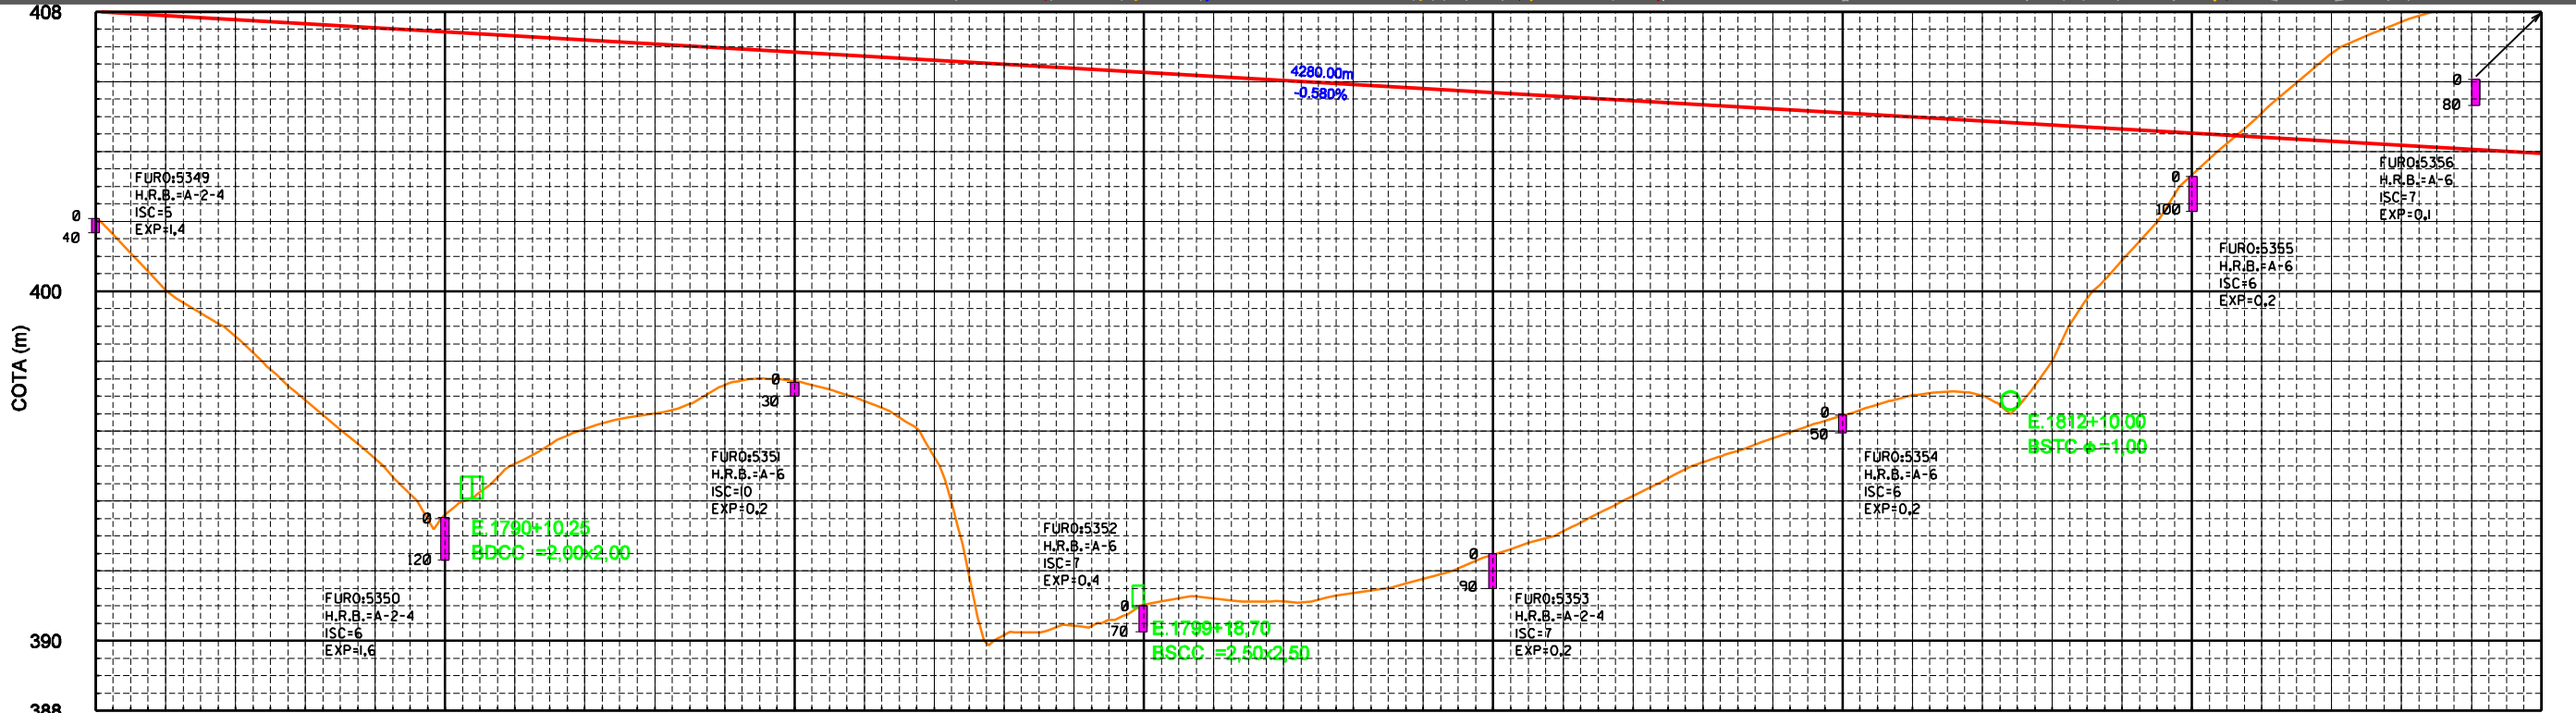

	1785	1790	1795	1800	1805	1810	1815	1820
TERRENO:	402.096	400.032	398.172	396.882	395.207	393.891	392.070	390.059
GREIDE TERRAPLENAGEM:	408.000	407.983	407.777	407.981	407.546	407.429	407.213	406.059
CURVAS HORIZONTAIS:								
ELEM. HORIZONTAIS:								

CONVENÇÕES :

ESCALA GRÁFICA

ESCALA HORIZONTAL 1/2000

ESCALA VERTICAL 1/200

SECRETARIA DE DESENVOLVIMENTO ECONÔMICO		SDEC
FERROVIA TRANSNORDESTINA	TRECHO : SALGUEIRO - PARNAMIRIM - RIACHO SANTA ROSA LOTE : 02 EXTENSÃO : 127.48 Km	
PROJETO GEOMÉTRICO		DES. - 4.2.52