


CURVA	RAIO	Ac	DIREÇÃO	Lc	T-Ts	D-DO	PC-TS	PT-ST
19	1375.11	17°0'108"	DIREITA	50	230.756	358.459	1868 + 1.36	1890 + 19.82

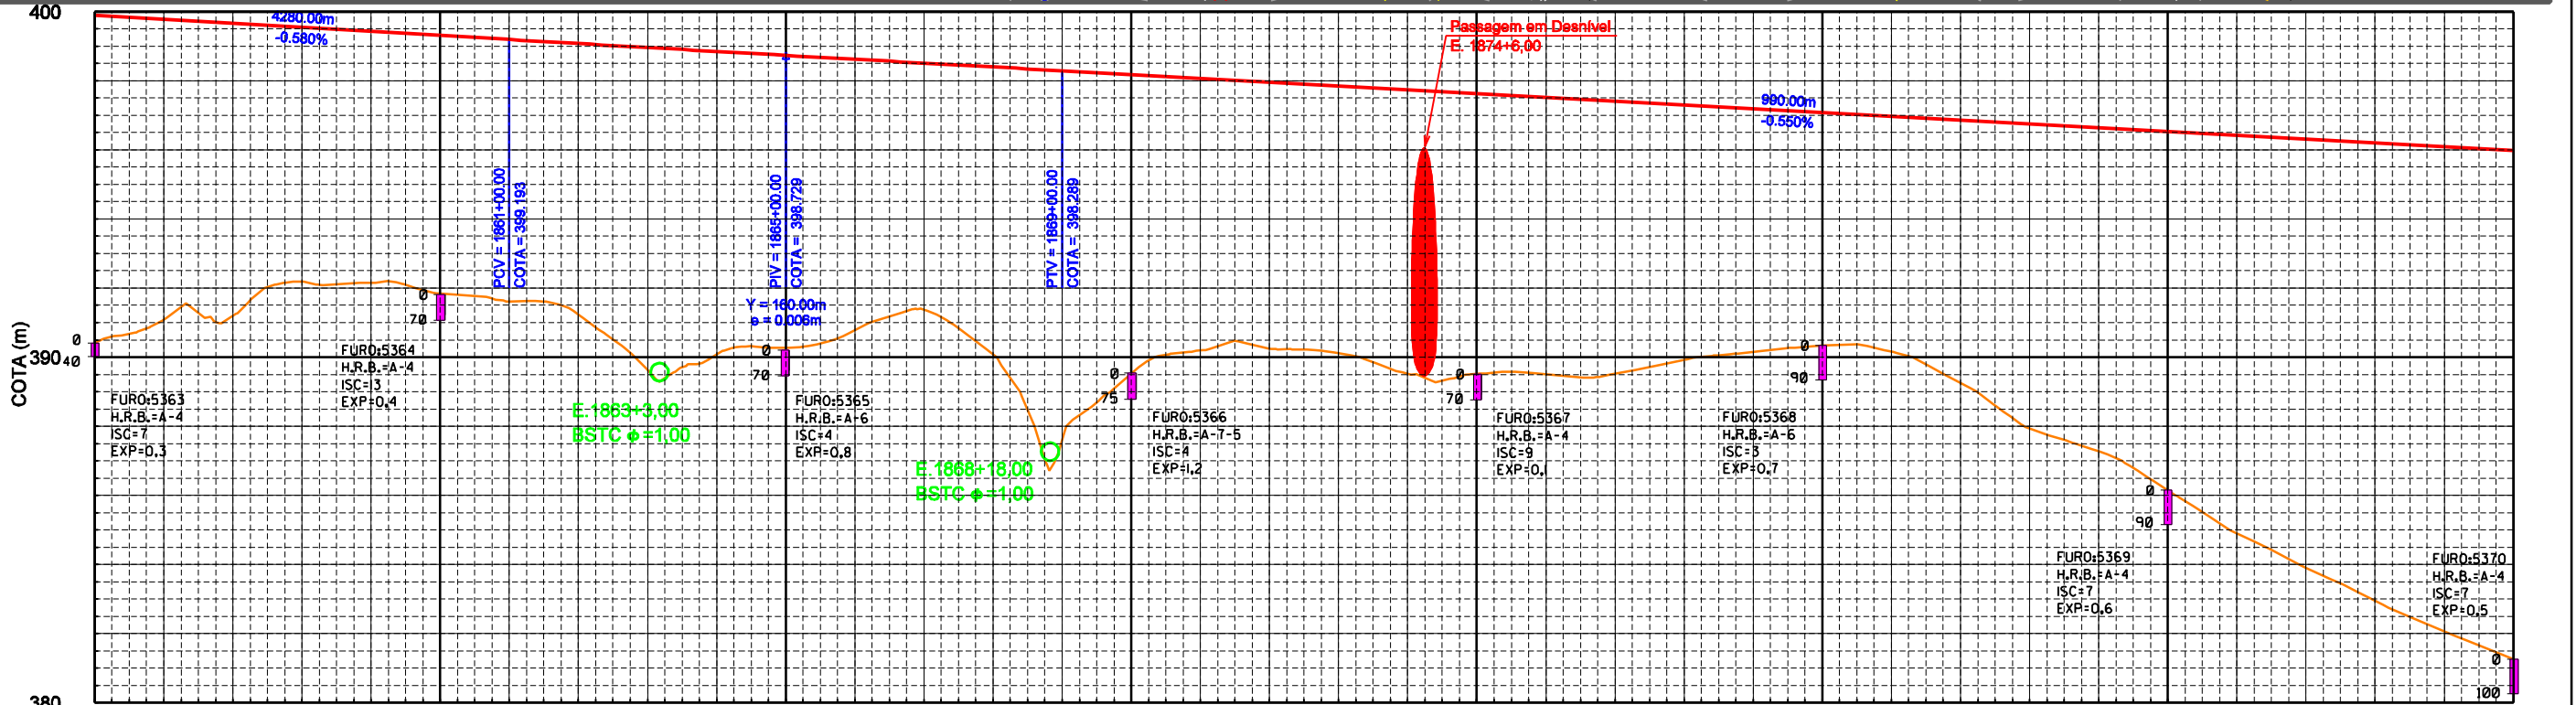

	1855	1860	1865	1870	1875	1880	1885	1890
TERRENO:	390.428	391.079	391.192	392.185	392.167	392.309	391.857	391.811
GREIDE TERRAPLENAGEM:	390.689	390.773	390.857	390.941	390.925	390.909	390.893	390.877
CURVAS HORIZONTAIS:								
ELEM. HORIZONTAIS:								

CONVENÇÕES :

ESCALA GRÁFICA

ESCALA HORIZONTAL 1/2000

ESCALA VERTICAL 1/200

SECRETARIA DE DESENVOLVIMENTO ECONÔMICO		SDEC
FERROVIA TRANSNORDESTINA	TRECHO : SALGUEIRO - PARNAMIRIM - RIACHO SANTA ROSA LOTE : 02 EXTENSÃO : 127.48 Km	
PROJETO GEOMÉTRICO		 DES. - 4.2.54