


CURVA	RAIO	Ac	DIREÇÃO	Lc	T-Ts	D-DO	PC-TS	PT-ST
25	1718.88	16°46'51"	ESQUERDA	40	258.227	433.428	2133 + 1.73	2158 + 15.15
24	1375.11	12°45'04"	DIREITA	50	178.656	256.027	2108 + 1.96	2123 + 17.99

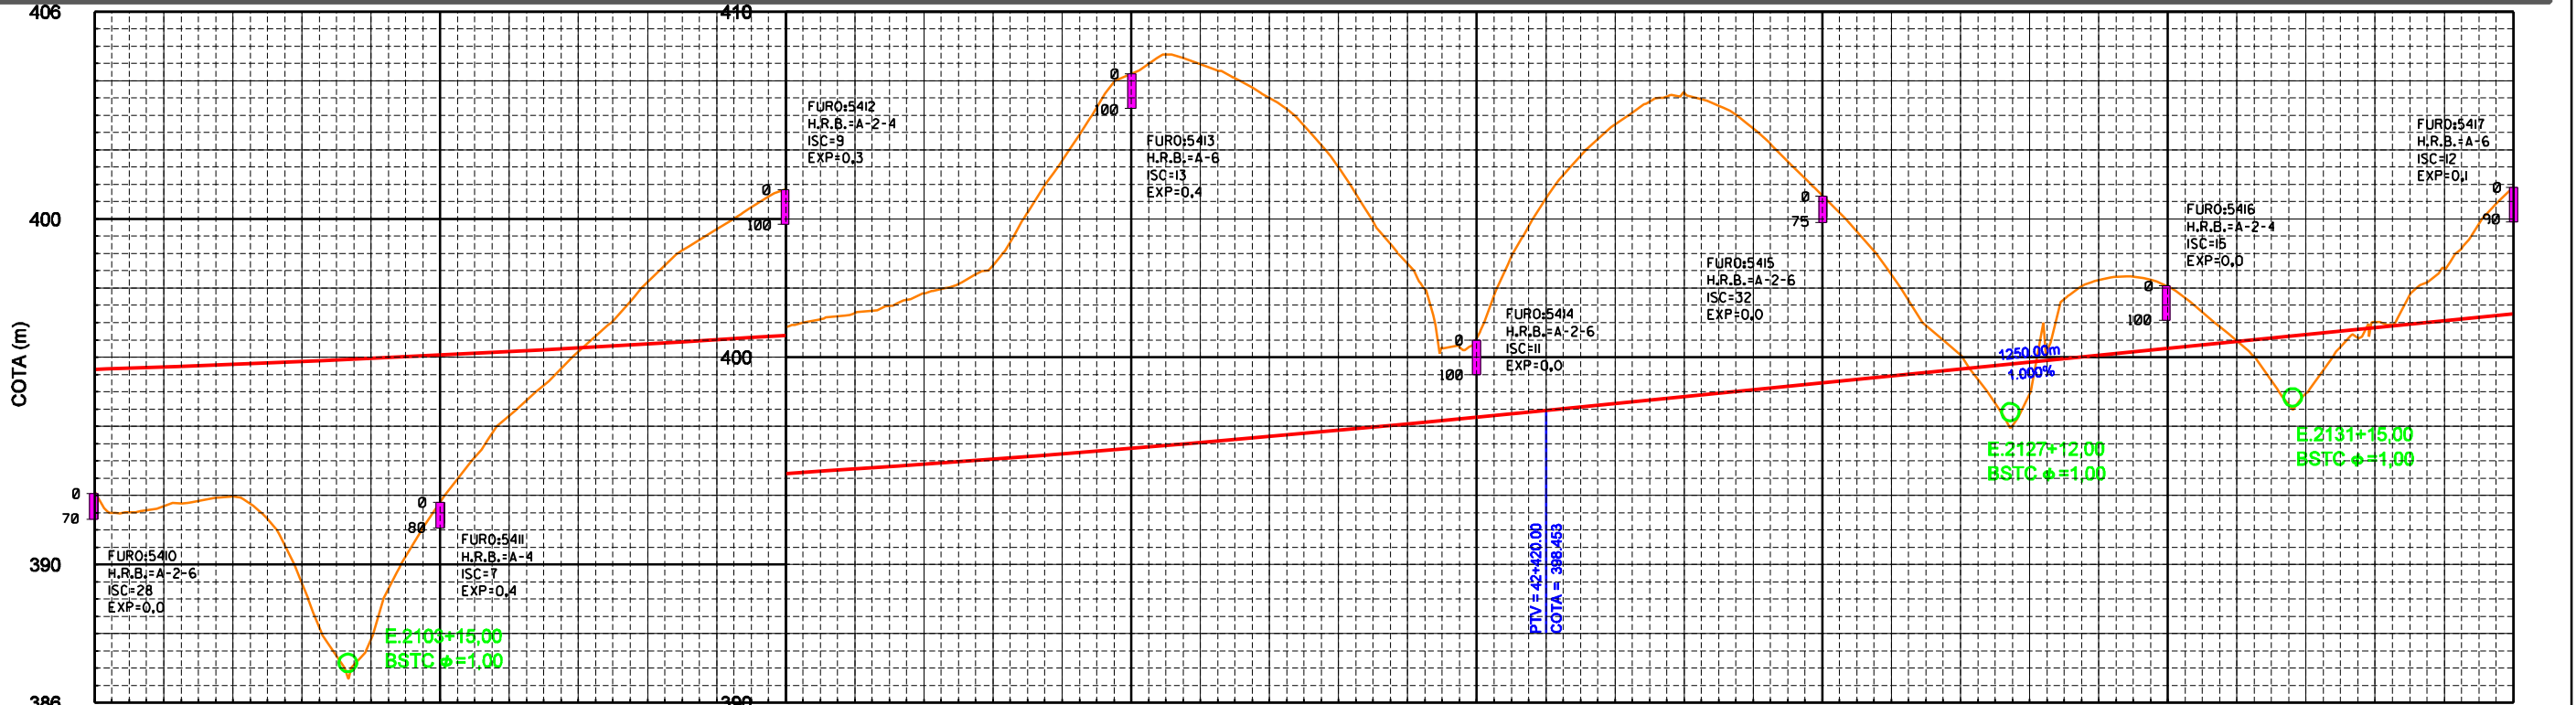

	2100	2105	2110	2115	2120	2125	2130	2135
TERRENO:	392.097	391.983	391.894	391.835	391.806	391.806	391.823	391.859
GREIDE TERRAPLENAGEM:	396.544	396.715	396.702	396.675	396.635	396.583	396.523	396.459
CURVAS HORIZONTAIS:			TS E 2108+01.962	SC E 2108+01.962		SC E 2123+07.889	ST E 2123+07.889	TS E 2133+01.727
ELEM. HORIZONTAIS:	D = 50.000 R = 262.215		D = 26.038 R = 1976.111		D = 227.868 R = 1976.111		D = 50.000 R = 262.215	

CONVENÇÕES:

	EM PLANTA		GREIDE DE TERRAPLENAGEM	
	EM PERFIL			

ESCALA GRÁFICA

ESCALA HORIZONTAL 1/2000

ESCALA VERTICAL 1/200

SECRETARIA DE DESENVOLVIMENTO ECONÔMICO		SDEC	
FERROVIA TRANSNORDESTINA	TRECHO : SALGUEIRO - PARNAMIRIM - RIACHO SANTA ROSA		
	LOTE : 02	Mala Melo Engenharia Ltda.	
	EXTENSÃO : 127.48 Km	DES. - 4.2.81	
PROJETO GEOMÉTRICO			