


CURVA	RAIO	Ac	DIREÇÃO	Lc	T-Ts	D-DO	PC-TS	PT-ST
27	3437.75	10°40'06"	DIREITA	-	320.976	640.097	2425 + 3.17	2457 + 3.27

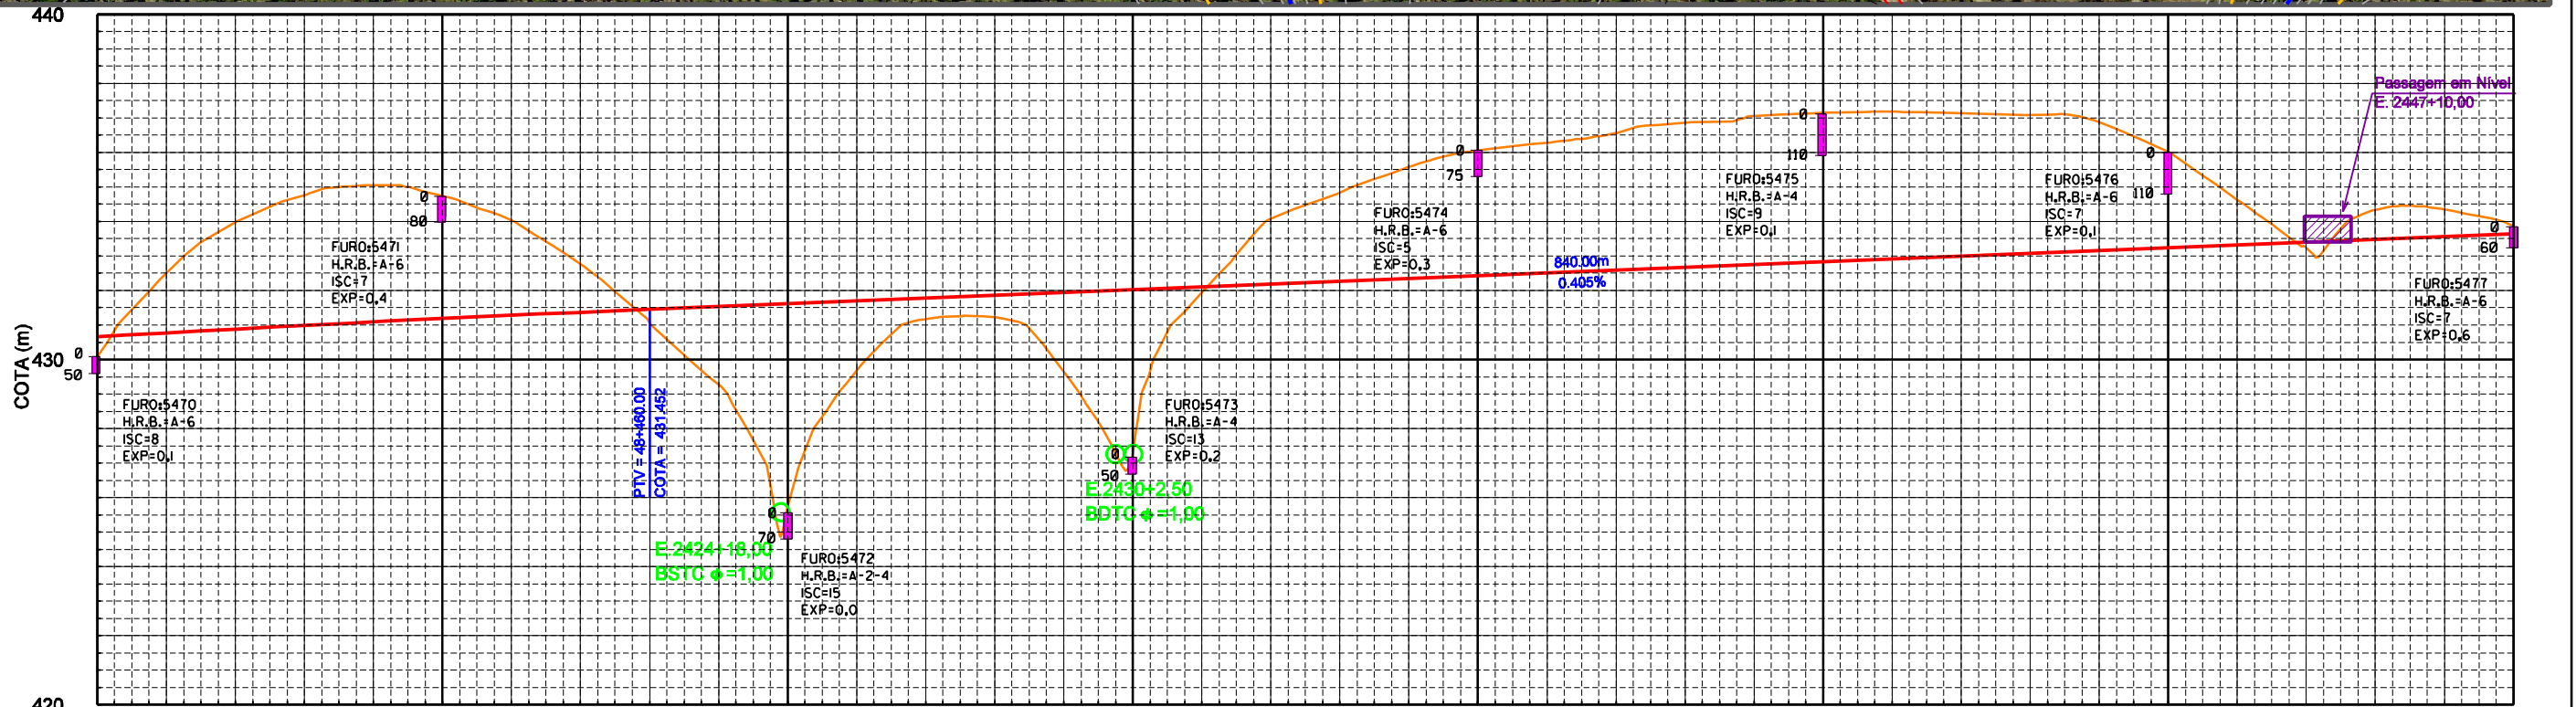

	2415	2420	2425	2430	2435	2440	2445	2450
TERRENO:	430.082	432.481	433.890	434.783	435.046	434.742	434.033	429.873
GREIDE TERRAPLENAGEM:	430.668	430.774	430.884	430.990	431.092	431.189	431.281	431.369
CURVAS HORIZONTAIS:								
ELEM. HORIZONTAIS:								

CONVENÇÕES :

ESCALA GRÁFICA

ESCALA HORIZONTAL 1/2000

ESCALA VERTICAL 1/200

SECRETARIA DE DESENVOLVIMENTO ECONÔMICO		SDEC
FERROVIA TRANSNORDESTINA	TRECHO : SALGUEIRO - PARNAMIRIM - RIACHO SANTA ROSA LOTE : 02 EXTENSÃO : 127.48 Km	
PROJETO GEOMÉTRICO		Mala Melo Engenharia Ltda. DES. - 4.2.70