CURVA	RAIO	Ac	DIREÇÃO	Lc	T-Ts	D-DO	PC-TS	PT-ST
28	687.57	26°10'49"	DIREITA	100	210.012	214.176	2514 + 4.63	2534 + 18.80

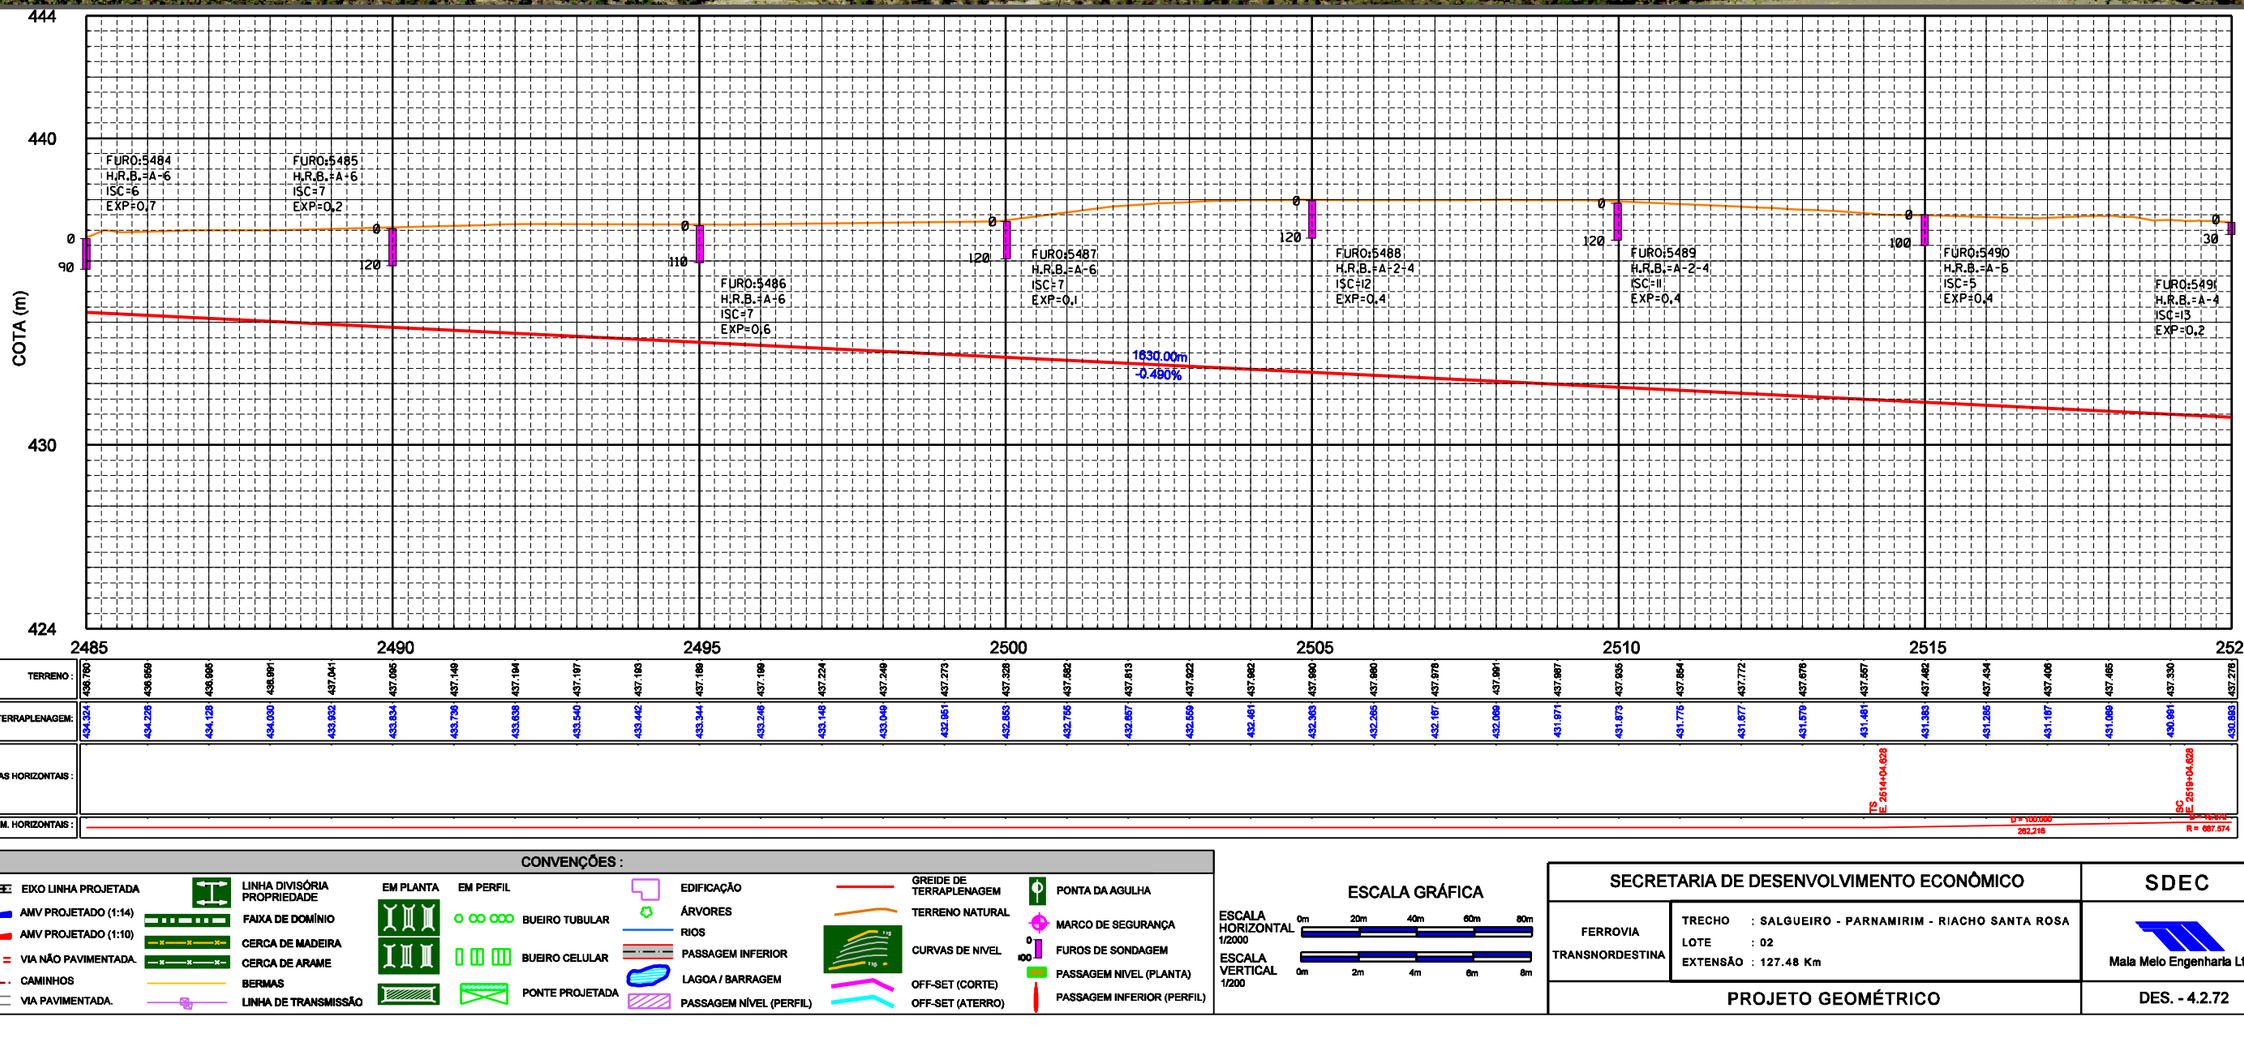

CONVENÇÕES :

- EIXO LINHA PROJETADA
- AMV PROJETADO (1:14)
- AMV PROJETADO (1:10)
- VIA NÃO PAVIMENTADA.
- CAMINHOS
- VIA PAVIMENTADA.
- LINHA DIVISÓRIA PROPRIEDADE
- FAIXA DE DOMÍNIO
- CERCA DE MADEIRA
- CERCA DE ARAME
- BERMAS
- LINHA DE TRANSMISSÃO
- EM PLANTA
- EM PERFIL
- BUEIRO TUBULAR
- BUEIRO CELULAR
- PONTE PROJETADA
- EDIFICAÇÃO
- ÁRVORES
- RIOS
- PASSAGEM INFERIOR
- LAGOA / BARRAGEM
- PASSAGEM NÍVEL (PERFIL)
- GREIDE DE TERRAPLENAGEM
- TERRENO NATURAL
- CURVAS DE NIVEL
- OFF-SET (CORTE)
- OFF-SET (ATERRO)
- PONTA DA AGULHA
- MARCO DE SEGURANÇA
- FUROS DE SONDAGEM
- PASSAGEM NIVEL (PLANTA)
- PASSAGEM INFERIOR (PERFIL)

ESCALA GRÁFICA

ESCALA HORIZONTAL 1/2000 — 0m 20m 40m 60m 80m

ESCALA VERTICAL 1/200 — 0m 2m 4m 6m 8m

SECRETARIA DE DESENVOLVIMENTO ECONÔMICO		SDEC
FERROVIA TRANSNORDESTINA	TRECHO : SALGUEIRO - PARNAMIRIM - RIACHO SANTA ROSA LOTE : 02 EXTENSÃO : 127.48 Km	Mala Melo Engenharia Ltda.
PROJETO GEOMÉTRICO		DES. - 4.2.72