


CURVA	RAIO	Ac	DIREÇÃO	Lc	T-Ts	D-DO	PC-TS	PT-ST
34	3437,75	6°58'50"	ESQUERDA	-	209.679	418.839	2746 + 14.98	2767 + 13.82

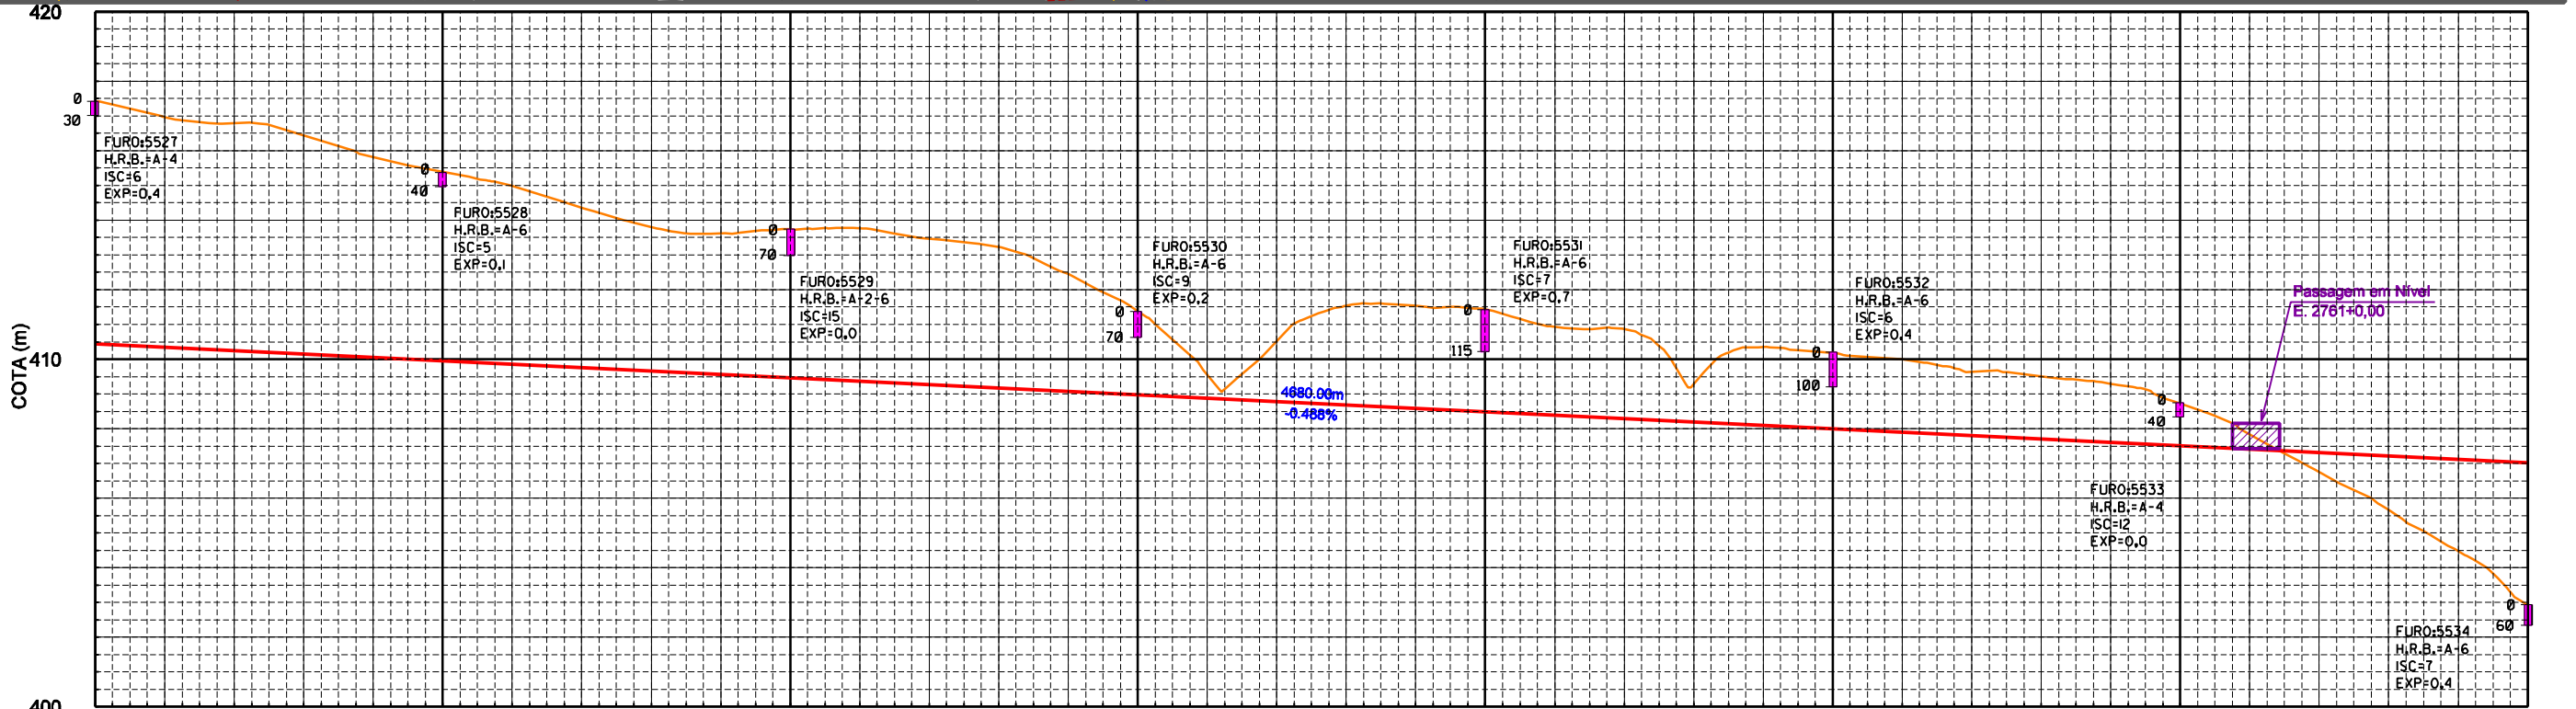

	2730	2735	2740	2745	2750	2755	2760	2765
TERRENO:	417.424	418.998	418.786	418.444	418.620	415.391	414.988	414.385
GREIDE TERRAPLENAGEM:	410.039	410.342	410.344	410.147	410.049	408.852	408.854	408.757
CURVAS HORIZONTAIS:	E=2746+14.977							
ELEM. HORIZONTAIS:	D = 360.023 R = 3437.752							

CONVENÇÕES :

ESCALA GRÁFICA

ESCALA HORIZONTAL 1/2000

ESCALA VERTICAL 1/200

SECRETARIA DE DESENVOLVIMENTO ECONÔMICO		SDEC
FERROVIA TRANSNORDESTINA	TRECHO : SALGUEIRO - PARNAMIRIM - RIACHO SANTA ROSA LOTE : 02 EXTENSÃO : 127.48 Km	
PROJETO GEOMÉTRICO		DES. - 4.2.79