


CURVA	RAIO	Ac	DIREÇÃO	Lc	T-Ts	D-DO	PC-TS	PT-ST
38	3437.75	12°58'51"	DIREITA	-	391.096	778.843	2964 + 8.74	3003 + 7.59

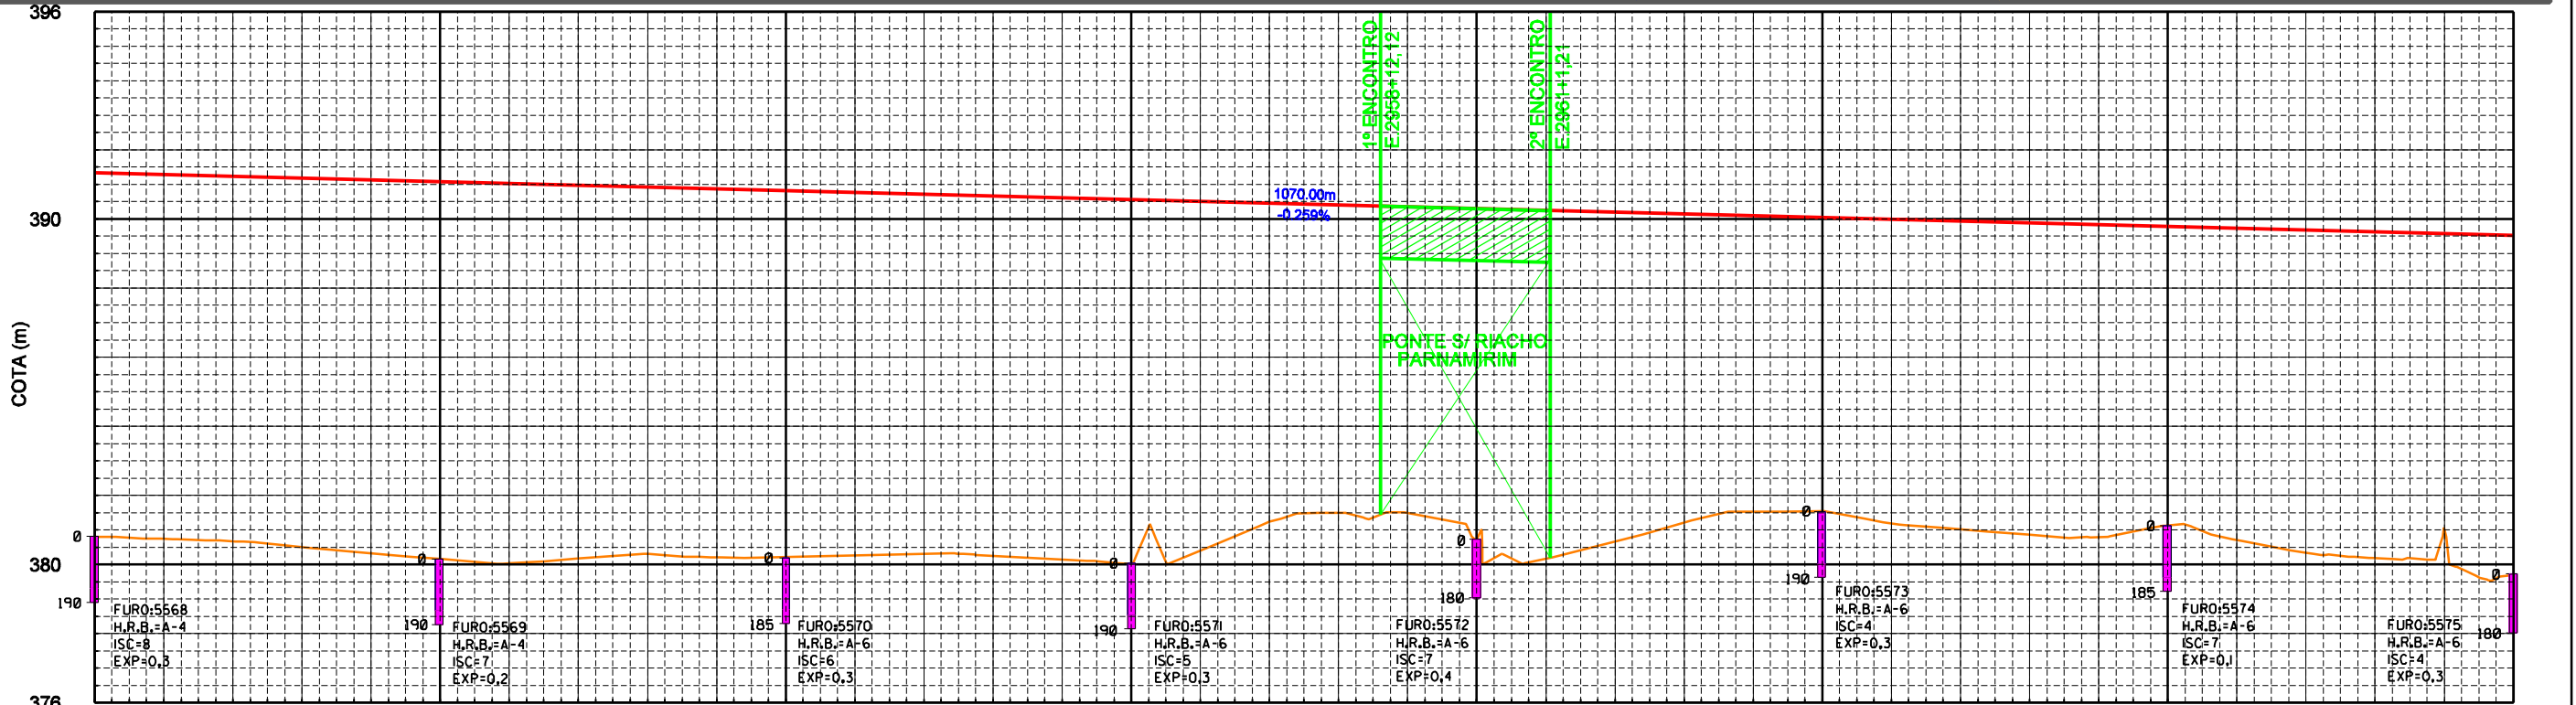

ESTACÃO	2940	2945	2950	2955	2960	2965	2970	2975
FURO	5568	5569	5570	5571	5572	5573	5574	5575
H.R.B.	A-4	A-4	A-6	A-6	A-6	A-6	A-6	A-6
ISC	8	7	6	5	7	4	7	4
EXP	0,3	0,2	0,3	0,3	0,4	0,3	0,1	0,3

ESTACÃO	2940	2945	2950	2955	2960	2965	2970	2975
TERRENO	380.871	380.740	380.673	380.508	380.524	380.161	380.055	380.168
GREIDE TERRAPLENAGEM	381.331	381.280	381.228	381.178	381.124	381.072	381.021	380.969
CURVAS HORIZONTAIS	<p>CS E 2949+07.808</p> <p>ST 2950+17.808</p> <p>E 2964+08.743</p>							
ELEM. HORIZONTAIS	<p>D = 187.808 R = 2281.938</p> <p>D = 30.000 R = 282.212</p> <p>D = 211.287 R = 3437.752</p>							

CONVENÇÕES :

ESCALA GRÁFICA

ESCALA HORIZONTAL 1/2000

ESCALA VERTICAL 1/200

SECRETARIA DE DESENVOLVIMENTO ECONÔMICO		SDEC
FERROVIA TRANSNORDESTINA	TRECHO : SALGUEIRO - PARNAMIRIM - RIACHO SANTA ROSA LOTE : 02 EXTENSÃO : 127.48 Km	
PROJETO GEOMÉTRICO		
		DES. - 4.2.85