



CURVA	RAIO	Ac	DIREÇÃO	Lc	T-Ts	D-DO	PC-TS	PT-ST
40	572.99	42°38'13"	ESQUERDA	120	283.997	306.391	3105 + 5.81	3132 + 12.20

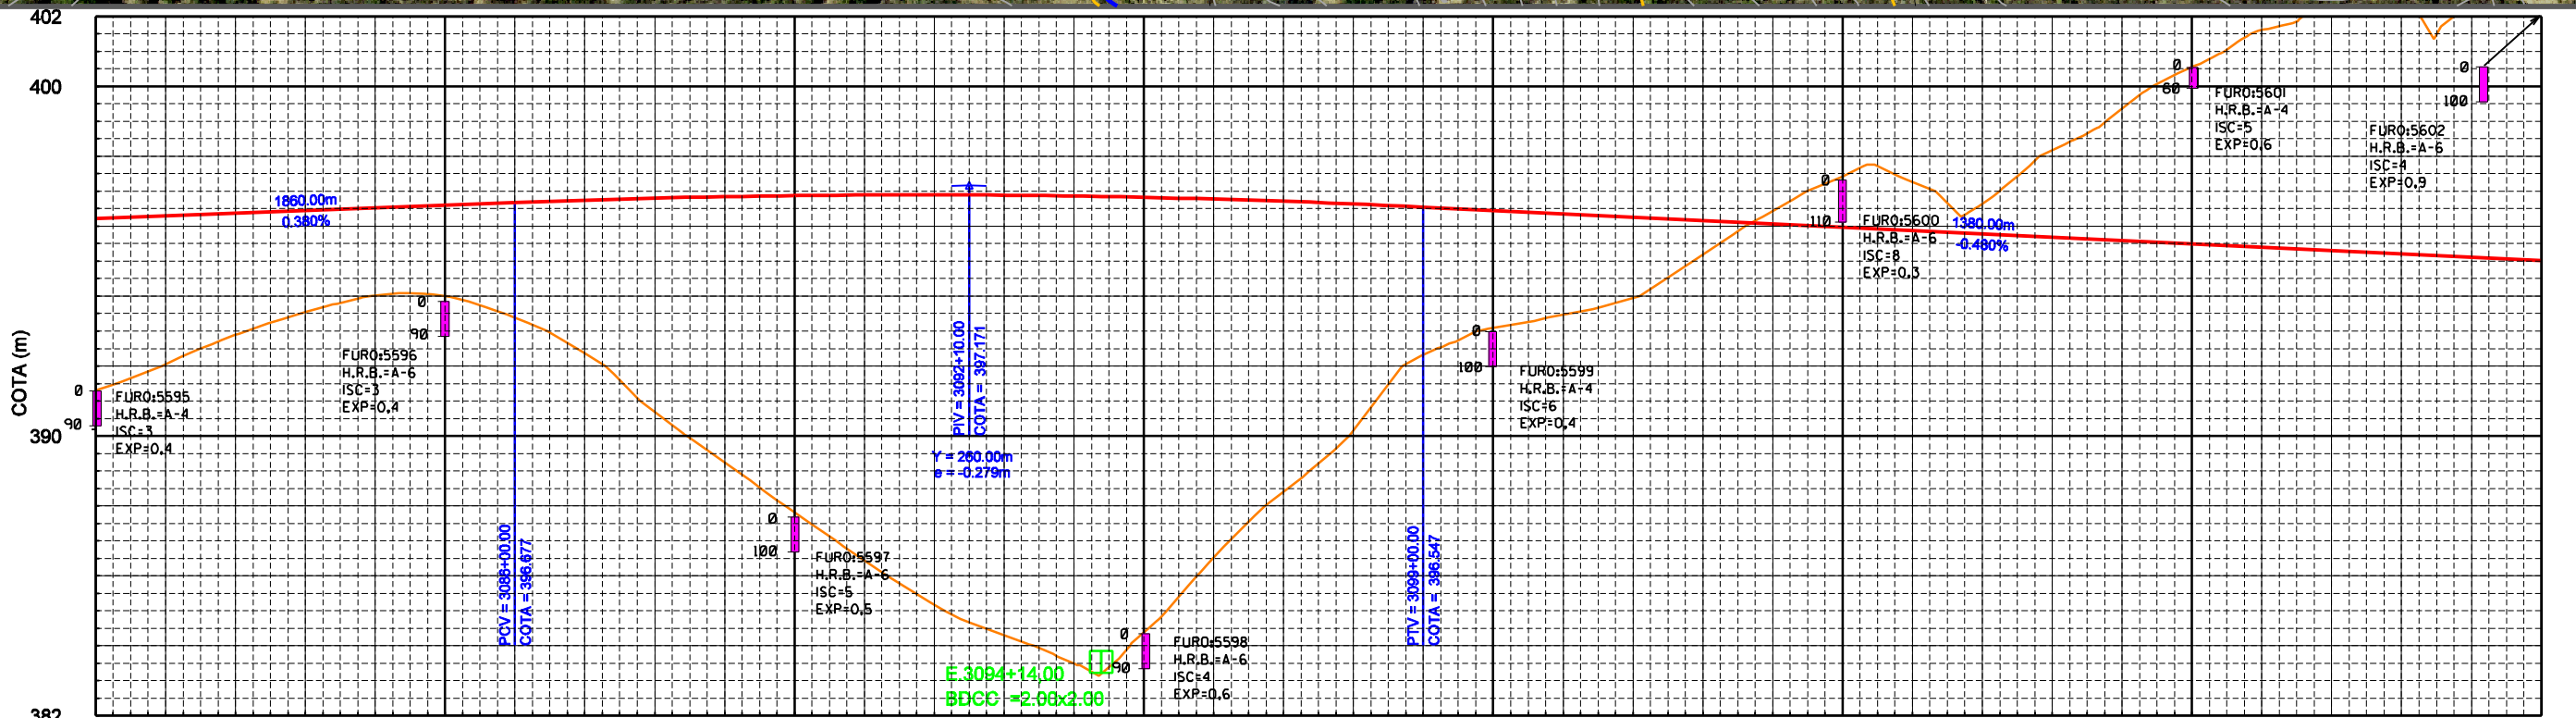

	3080	3085	3090	3095	3100	3105	3110	3115
TERRENO:	391,302	392,047	392,888	393,643	394,416	395,201	396,002	396,815
GREIDE TERRAPLENAGEM:	398,221	398,287	398,373	398,449	398,525	398,608	398,697	398,791
CURVAS HORIZONTAIS:								
ELEM. HORIZONTAIS:								

CONVENÇÕES :

	EIXO LINHA PROJETADA		LINHA DIVISÓRIA PROPRIEDADE		EDIFICAÇÃO		GREIDE DE TERRAPLENAGEM		PONTA DA AGULHA
	AMV PROJETADO (1:14)		FAIXA DE DOMÍNIO		ÁRVORES		TERRENO NATURAL		MARCO DE SEGURANÇA
	AMV PROJETADO (1:10)		CERCA DE MADEIRA		RIOS		CURVAS DE NÍVEL		FUROS DE SONDAAGEM
	VIA NÃO PAVIMENTADA		CERCA DE ARAME		PASSAGEM INFERIOR		OFF-SET (CORTE)		PASSAGEM NÍVEL (PLANTA)
	CAMINHOS		BERMAS		LAGOA / BARRAGEM		OFF-SET (ATERRO)		PASSAGEM INFERIOR (PERFIL)
	VIA PAVIMENTADA		LINHA DE TRANSMISSÃO		PONTE PROJETADA				

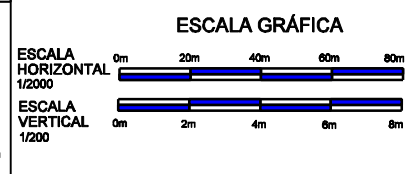

SECRETARIA DE DESENVOLVIMENTO ECONÔMICO		SDEC	
FERROVIA TRANSNORDESTINA	TRECHO : SALGUEIRO - PARNAMIRIM - RIACHO SANTA ROSA LOTE : 02 EXTENSÃO : 127,48 Km		
PROJETO GEOMÉTRICO		DES. - 4.2.89	