


CURVA	RAIO	Ac	DIREÇÃO	Lc	T-Ts	D-DO	PC-TS	PT-ST
5	687.57	25°52'18"	DIREITA	100	208.058	210.470	299 + 13.66	320 + 4.13

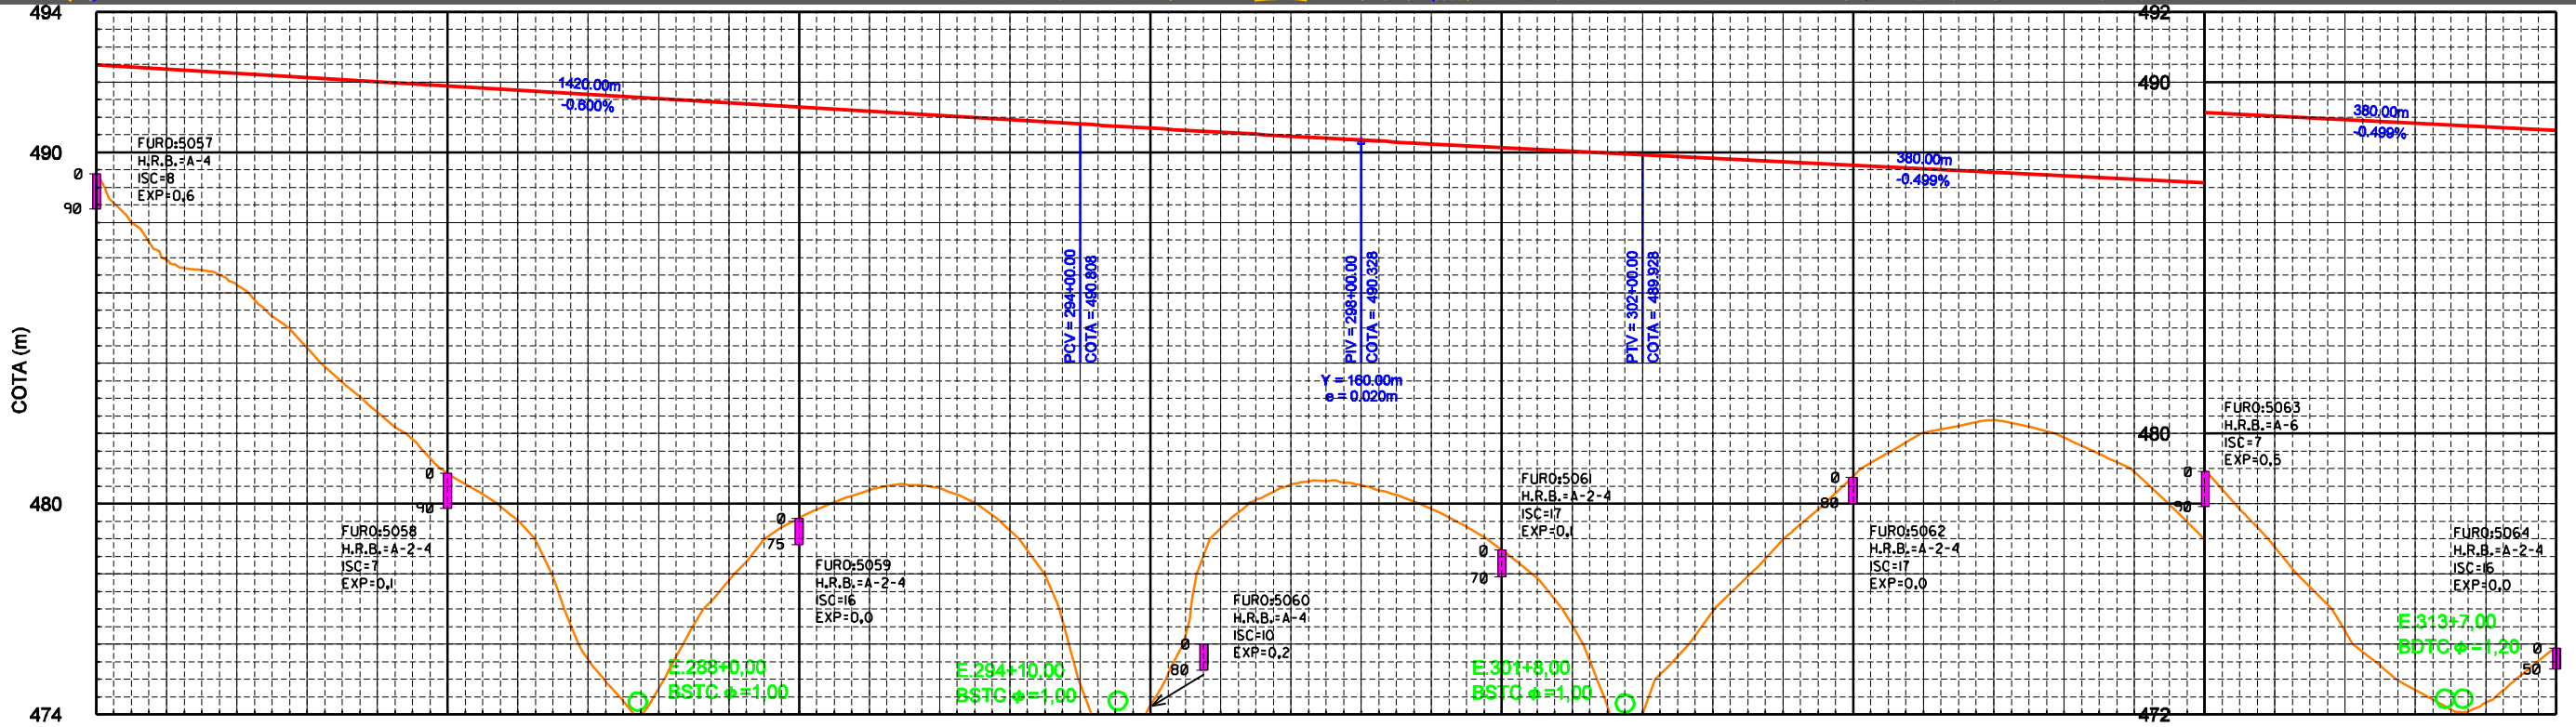

	280	285	290	295	300	305	310	315																												
TERRENO:	489.433	488.933	488.230	484.439	482.807	480.882	479.803	478.595	474.724	477.812	478.591	480.382	480.430	479.238	474.981	474.246	478.298	480.539	480.528	478.848	478.861	478.541	473.978	476.858	480.788	482.014	482.374	481.877	480.902	478.985	478.787	474.387	472.088	472.337	473.919	
GREIDE TERRAPLENAGEM:	482.189	482.249	482.249	482.129	482.000	481.189	481.180	481.180	481.128	481.108	481.288	481.108	481.148	480.828	480.808	480.889	480.873	480.869	480.849	480.846	480.839	480.813	480.809	480.828	480.828	480.829	480.829	480.829	480.829	480.829	480.829	480.829	480.829	480.829	480.829	480.829
CURVAS HORIZONTAIS:																																				
ELEM. HORIZONTAIS:																																				

CONVENÇÕES :

	EIXO LINHA PROJETADA		LINHA DIVISÓRIA PROPRIEDADE		EDIFICAÇÃO		GREIDE DE TERRAPLENAGEM		PONTA DA AGULHA
	AMV PROJETADO (1:14)		FAIXA DE DOMÍNIO		ÁRVORES		TERRENO NATURAL		MARCO DE SEGURANÇA
	AMV PROJETADO (1:10)		CERCA DE MADEIRA		RIOS		CURVAS DE NÍVEL		FUROS DE SONDAAGEM
	VIA NÃO PAVIMENTADA		CERCA DE ARAME		PASSAGEM INFERIOR		OFF-SET (CORTE)		PASSAGEM NÍVEL (PLANTA)
	CAMINHOS		BERMAS		LAGOA / BARRAGEM		OFF-SET (ATERRO)		PASSAGEM NÍVEL (PERFIL)
	VIA PAVIMENTADA		LINHA DE TRANSMISSÃO		BUEIRO TUBULAR				
			BUEIRO CELULAR		PONTE PROJETADA				

ESCALA GRÁFICA

ESCALA HORIZONTAL 1/2000

ESCALA VERTICAL 1/200

SECRETARIA DE DESENVOLVIMENTO ECONÔMICO

SDEC

FERROVIA TRANSNORDESTINA

TRECHO : SALGUEIRO - PARNAMIRIM - RIACHO SANTA ROSA

LOTE : 02

EXTENSÃO : 127.48 Km

PROJETO GEOMÉTRICO

Mala Melo Engenharia Ltda.

DES. - 4.2.9