


CURVA	RAIO	Ac	DIREÇÃO	Lc	T-Ts	D-DO	PC-TS	PT-ST
43	1718.88	6°55'24"	ESQUERDA	40	123.977	167.697	3274 + 6.51	3286 + 14.21

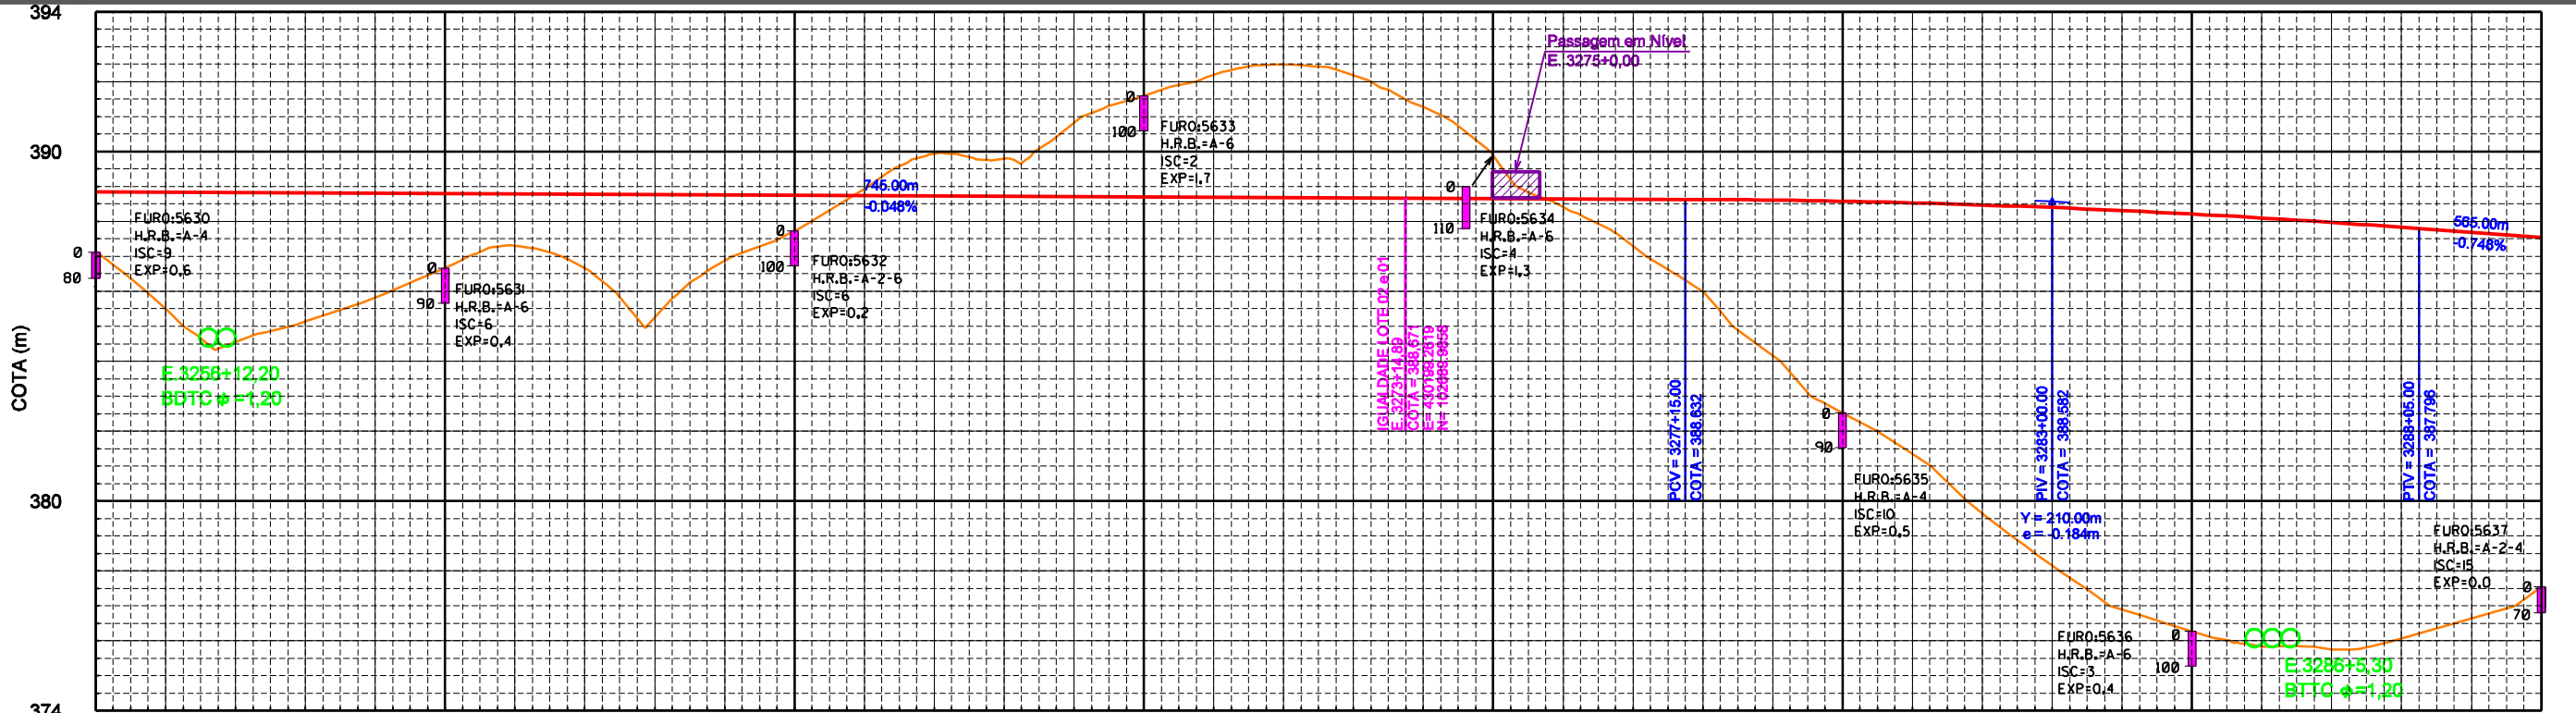

	3255	3260	3265	3270	3275	3280	3285	3290
TERRENO:	387.120	385.504	384.546	385.144	386.822	388.689	387.301	386.652
GREIDE TERRAPLENAGEM:	388.862	388.842	388.833	388.823	388.813	388.804	388.794	388.784
CURVAS HORIZONTAIS:								
ELEM. HORIZONTAIS:								

CONVENÇÕES :

		EM PLANTA	EM PERFIL			

ESCALA GRÁFICA

ESCALA HORIZONTAL 1/2000

ESCALA VERTICAL 1/200

SECRETARIA DE DESENVOLVIMENTO ECONÔMICO

SDEC

FERROVIA TRANSNORDESTINA

TRECHO : SALGUEIRO - PARNAMIRIM - RIACHO SANTA ROSA

LOTE : 02

EXTENSÃO : 127.48 Km

PROJETO GEOMÉTRICO

DES. - 4.2.94

Maia Melo Engenharia Ltda.