



CURVA	RAIO	Ac	DIREÇÃO	Lc	T-Ts	D-DO	PC-TS	PT-ST
47	859.46	23°29'31"	ESQUERDA	80	218.767	272.389	3559 + 1.30	3580 + 13.69

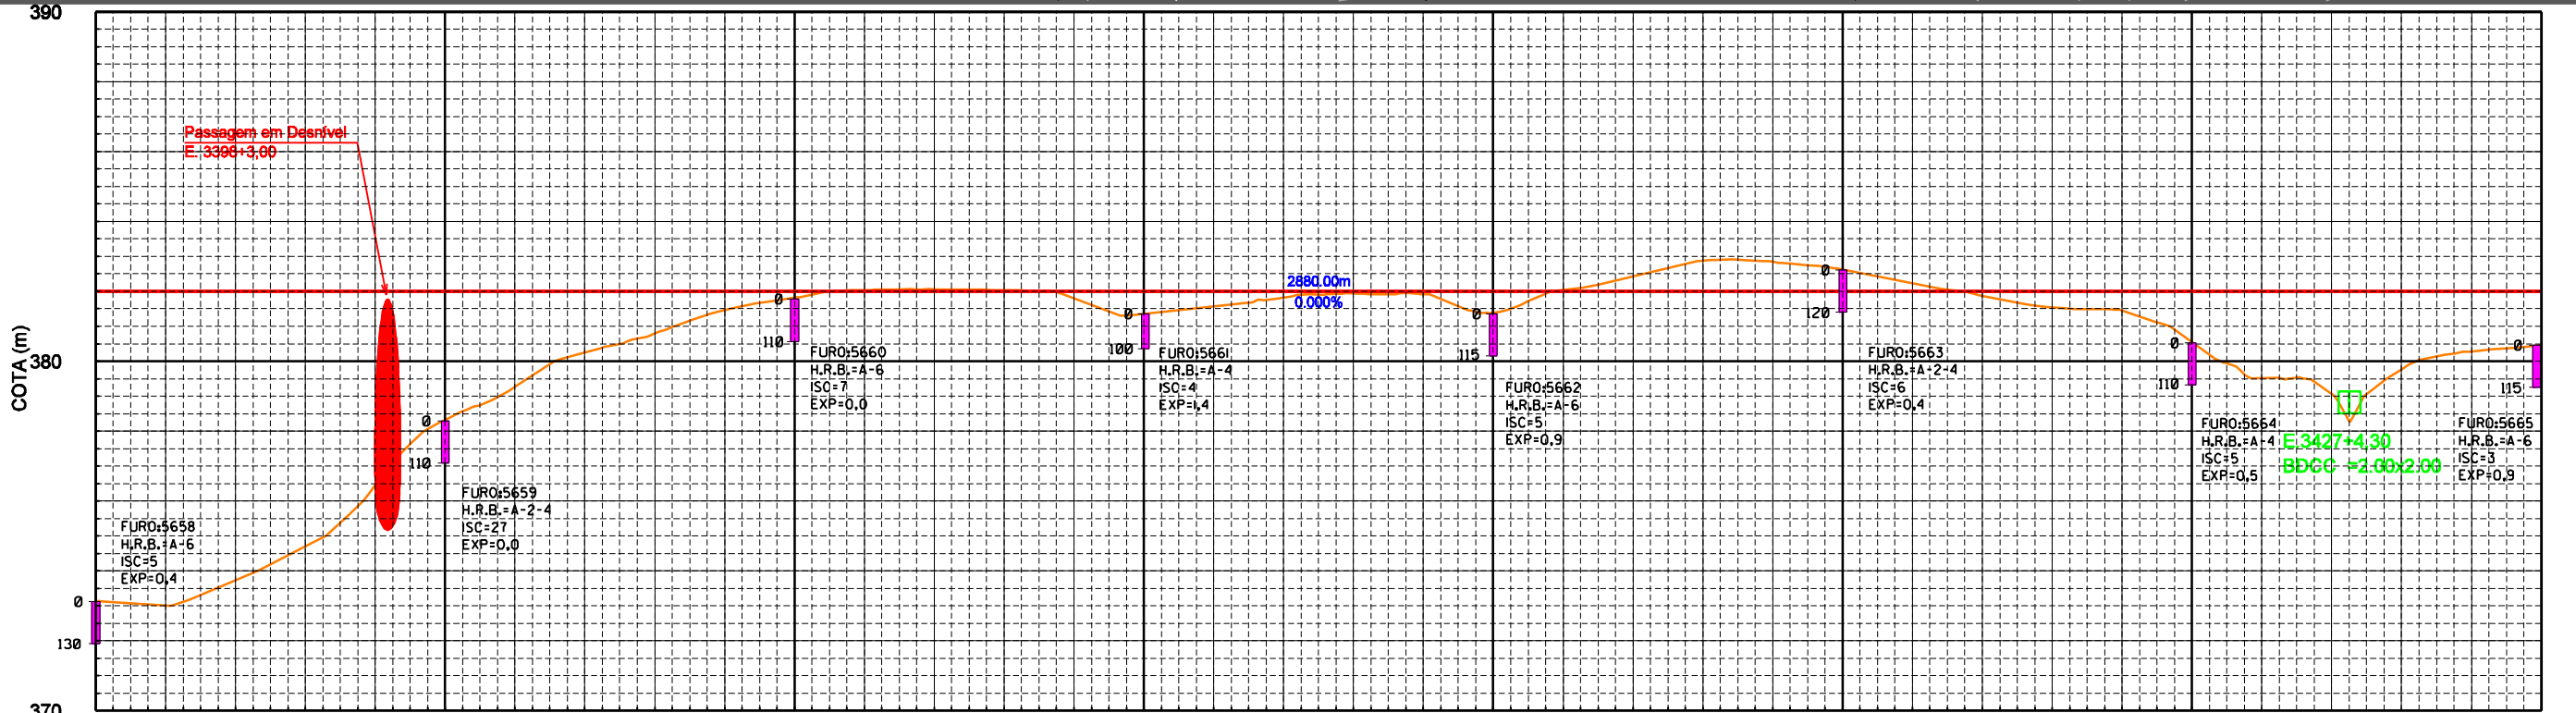

	3395	3400	3405	3410	3415	3420	3425	3430																													
TERRENO:	373.144	373.011	373.732	374.709	376.461	378.324	379.278	380.250	380.798	381.467	381.612	382.058	382.058	382.054	381.799	381.398	381.673	381.824	381.936	381.911	381.384	382.058	382.431	382.885	382.945	382.919	382.222	381.973	381.541	381.449	380.543	379.518	379.061	378.763	380.278	380.657	
GREIDE TERRAPLENAGEM:	382.000	382.000	382.000	382.000	382.000	382.000	382.000	382.000	382.000	382.000	382.000	382.000	382.000	382.000	382.000	382.000	382.000	382.000	382.000	382.000	382.000	382.000	382.000	382.000	382.000	382.000	382.000	382.000	382.000	382.000	382.000	382.000	382.000	382.000	382.000	382.000	382.000
CURVAS HORIZONTAIS:																																					
ELEM. HORIZONTAIS:																																					

CONVENÇÕES :

	EIXO LINHA PROJETADA		LINHA DIVISÓRIA PROPRIEDADE		EDIFICAÇÃO		GREIDE DE TERRAPLENAGEM		PONTA DA AGULHA
	AMV PROJETADO (1:14)		FAIXA DE DOMÍNIO		ÁRVORES		TERRENO NATURAL		MARCO DE SEGURANÇA
	AMV PROJETADO (1:10)		CERCA DE MADEIRA		RIOS		CURVAS DE NÍVEL		FUROS DE SONDAAGEM
	VIA NÃO PAVIMENTADA		CERCA DE ARAME		PASSAGEM INFERIOR		OFF-SET (CORTE)		PASSAGEM NÍVEL (PLANTA)
	CAMINHOS		BERMAS		LAGOA / BARRAGEM		OFF-SET (ATERRO)		PASSAGEM NÍVEL (PERFIL)
	VIA PAVIMENTADA		LINHA DE TRANSMISSÃO		BUEIRO TUBULAR		PONTE PROJETADA		
					BUEIRO CELULAR				

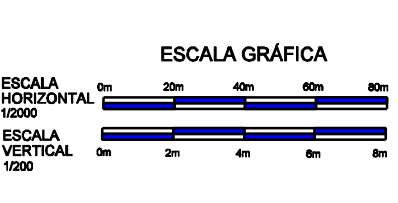

SECRETARIA DE DESENVOLVIMENTO ECONÔMICO		SDEC	
FERROVIA TRANSNORDESTINA	TRECHO : SALGUEIRO - PARNAMIRIM - RIACHO SANTA ROSA LOTE : 02 EXTENSÃO : 127.48 Km	 Maia Melo Engenharia Ltda. DES. - 4.2.98	
PROJETO GEOMÉTRICO			