



ANOTAÇÕES

REV. N°	00	DATA	07/07/14
DESCRIÇÃO:	EMISSÃO INICIAL		
PROJ.:	GSDC/ECAM		
DES.:	CVBB		

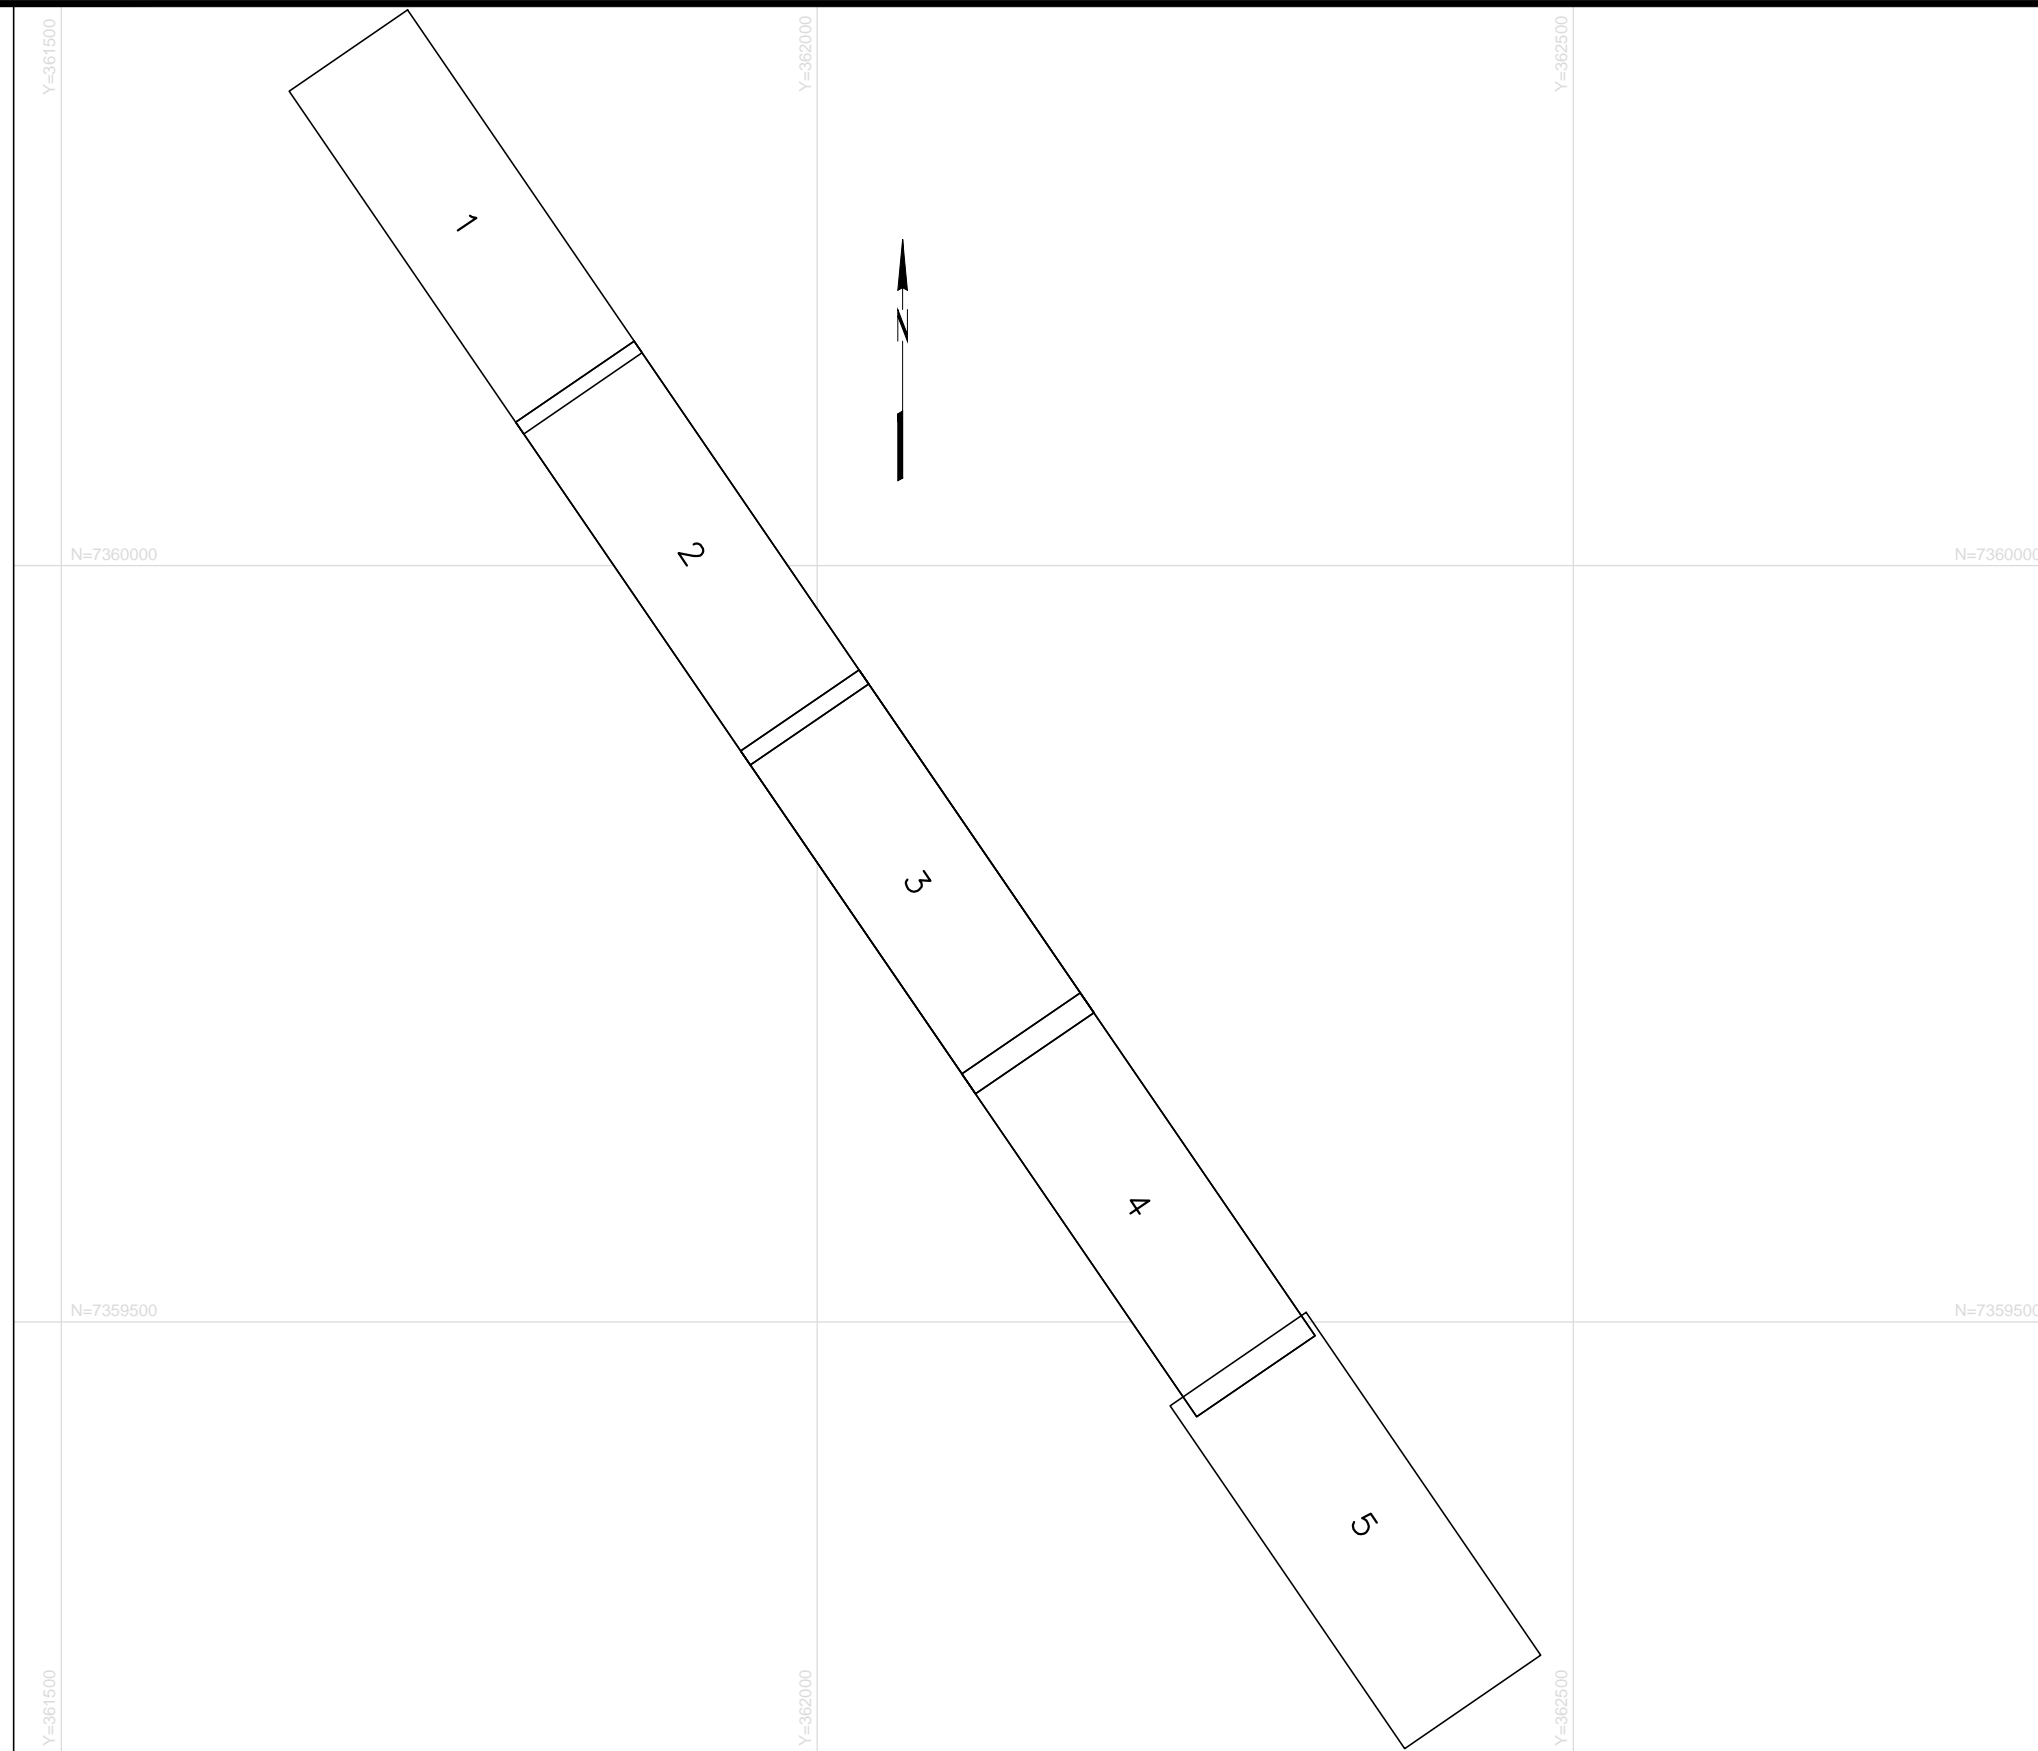

FIRMA CONTRATADA:
 PCE
 Projetos & Consultorias de Engenharia

TÍTULO DES.:	PROJETO MRS 2015 PÁTIO DE MOURA PROJETO GEOMÉTRICO ARTICULAÇÃO		
ENG. RESP.:	EDUARDO MACHADO MASSA CREA-RJ 23208-D	DATA:	07/07/2014
PROJ.:	GSDC/ECAM	ESCALA:	1:5000
DES. PROJ.:	CVBB	FORMATO:	A3
N° ARQUIVO MRS: MRS2015-VS-021-2014-001-006		REV./DATA:	00/07/07/2014
		SUBT./REF:	PJ0859-E-V04-VG-DE-21001-00