


PLANTA
ESC.: 1:1000

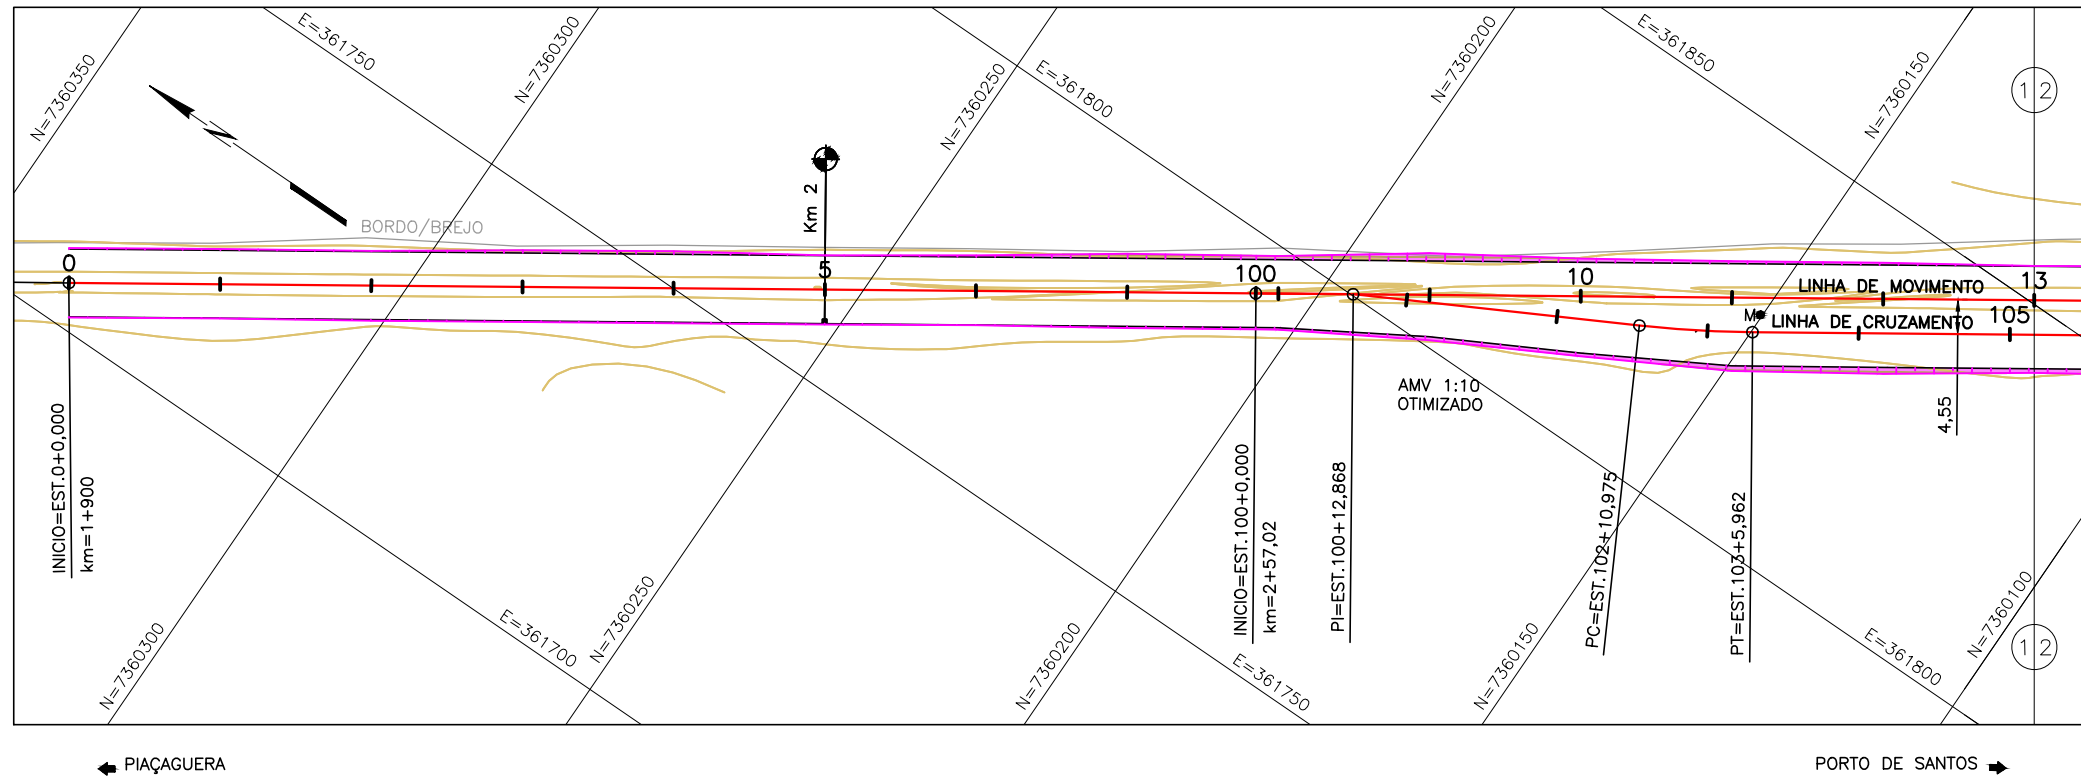

LEGENDA:

PLANTA


- EIXO DA LINHA EXISTENTE
- N°— ESTACAS A CADA 20m
- EIXO DA LINHA FÉRREA PROJETADA
- N°— CURVA DE NÍVEL PRINCIPAL
- CURVA DE NÍVEL SECUNDÁRIA
- ▨ TALUDE EXISTENTE
- ▨ TALUDE PROJETADO
- ⊕ MARCO ENTREVIAS

PERFIL

- EIXO PROJETADO (TOPO DO BOLETO)
- - - TERRENO NATURAL NO EIXO PROJETADO

16,74
556,57
COTA DO TERRENO NATURAL
COTA DO TOPO DE BOLETO

PERFIL LONGITUDINAL - EIXO LINHA MOVIMENTO ESC.: H=1:1000; V=1:100

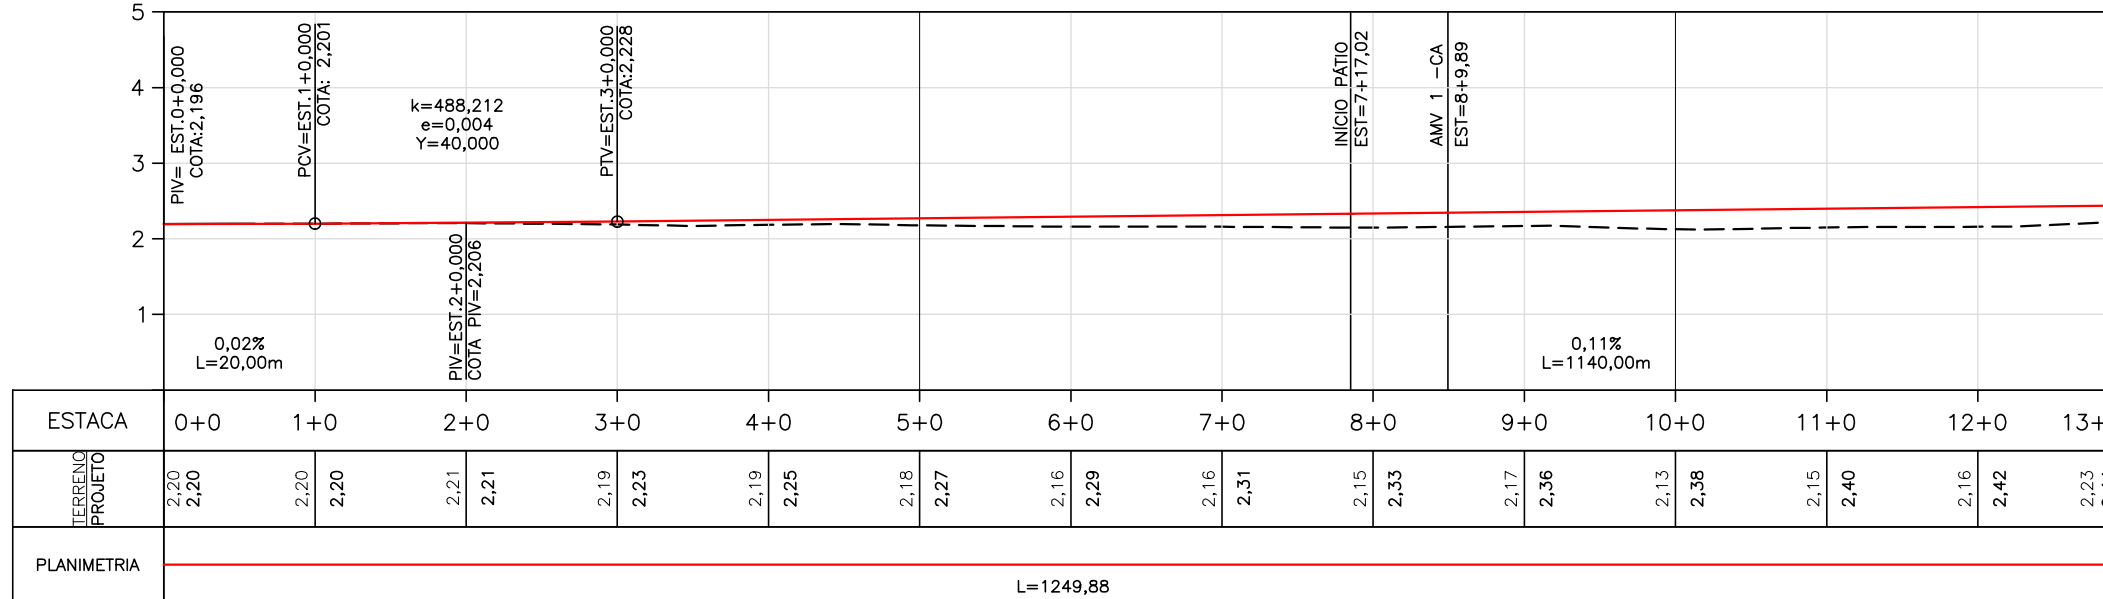

10 0 10 20 30 40(m)
ESCALA ORIGINAL 1:1.000

1 0 1 2 3 4(m)
ESCALA ORIGINAL 1:100


ANOTAÇÕES

REV. N°	00	DATA	07/07/14
DESCRIÇÃO:	EMISSÃO INICIAL		
PROJ.:	GSDC/RRF		
DES.:	CVBB		

NOTAS:

- 1- DIMENSÕES E COTAS EM METRO;
- 2- ESTE PROJETO FOI BASEADO NO LEVANTAMENTO TOPOGRÁFICO FORNECIDO PELA MRS LOGÍSTICA S.A.;
- 3- O PROJETO GEOMÉTRICO FOI DESENVOLVIDO COM BASE NA ESPECIFICAÇÃO TÉCNICA DE ENGENHARIA (ETE-ENG-2000/02.00) FORNECIDO PELA MRS LOGÍSTICA S.A.

ARTICULAÇÃO:

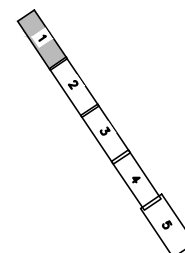

 FIRMA CONTRATADA: Projetos & Consultorias de Engenharia	TÍTULO DES.:	PROJETO MRS 2015 PÁTIO DE MOURA PROJETO GEOMÉTRICO PLANTA E PERFIL	
	ENG. RESP.:	EDUARDO MACHADO MASSA CREA-RJ 23208-D	DATA: 07/07/2014
	PROJ.:	GSDC/RRF	ESCALA: INDICADA
	DES. PROJ.:	CVBB	FORMATO: A3
N° ARQUIVO MRS:	MRS2015-VS-021-2014-002-006	REV./DATA:	00/07/2014
		SUBT./REF:	PJ0859-E-V04-VG-DE-21002-00