


PLANTA
ESC.: 1:1000

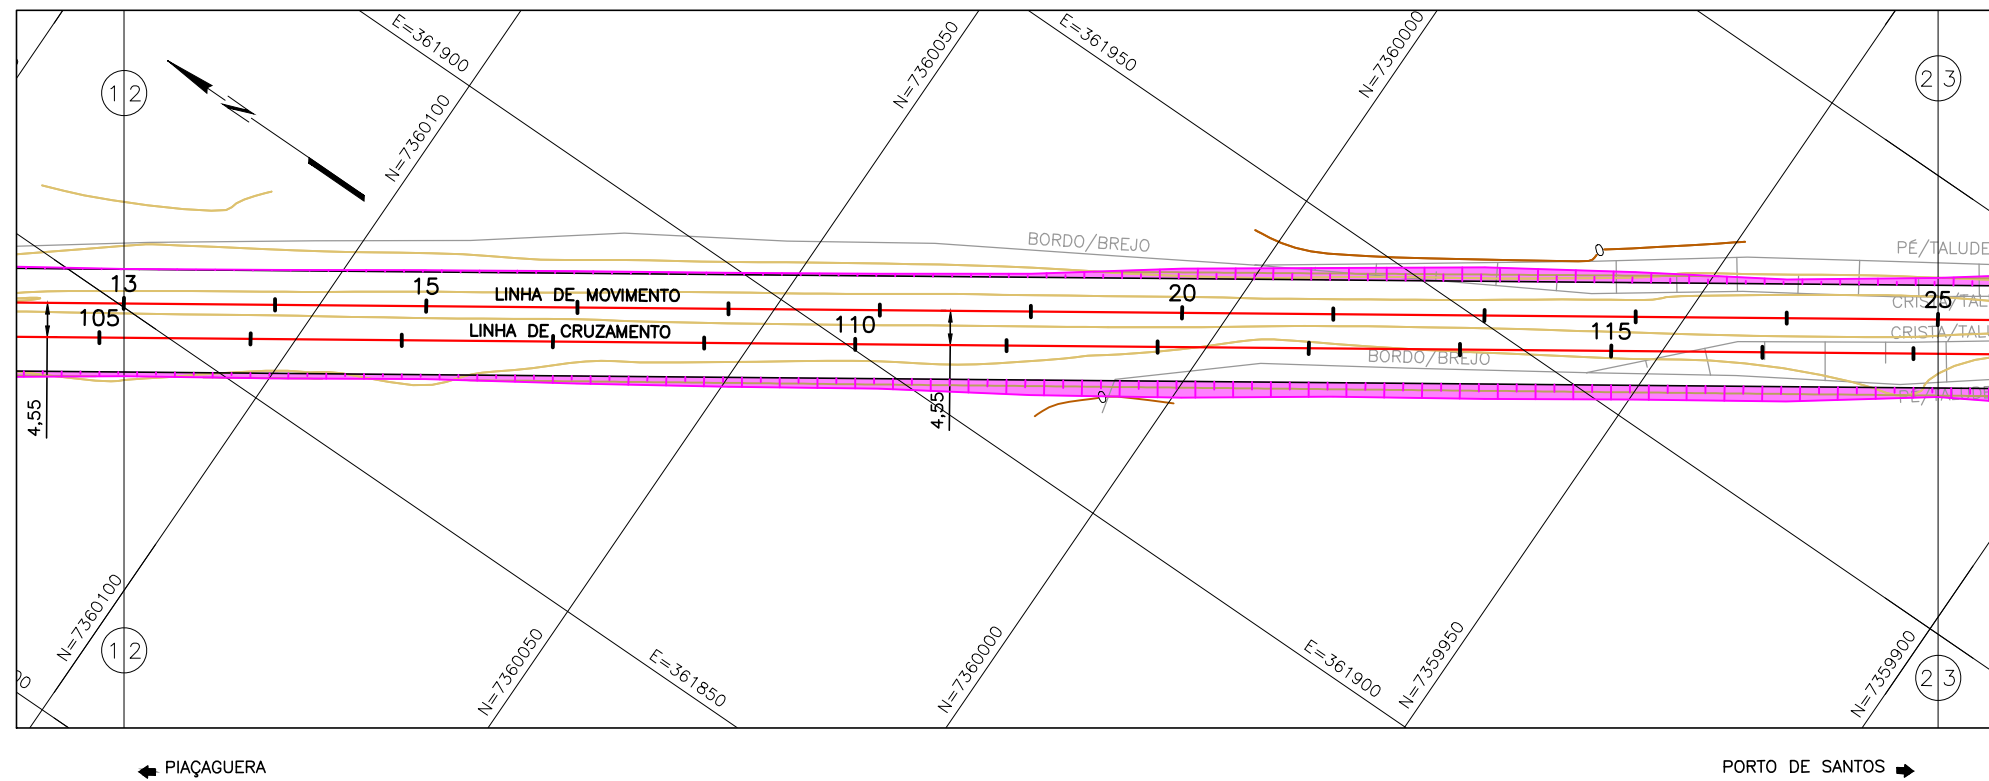

LEGENDA:

PLANTA


- EIXO DA LINHA EXISTENTE
- N° — ESTACAS A CADA 20m
EIXO DA LINHA FÉRREA PROJETADA
- N° — CURVA DE NÍVEL PRINCIPAL
- CURVA DE NÍVEL SECUNDÁRIA
- ▨ TALUDE EXISTENTE
- ▨ TALUDE PROJETADO
- MARCO ENTREVIAS

PERFIL


- EIXO PROJETADO (TOPO DO BOLETO)
- - - TERRENO NATURAL NO EIXO PROJETADO

16.74
556.57
COTA DO TERRENO NATURAL
COTA DO TOPO DE BOLETO

PERFIL LONGITUDINAL - EIXO LINHA MOVIMENTO ESC.: H=1:1000; V=1:100

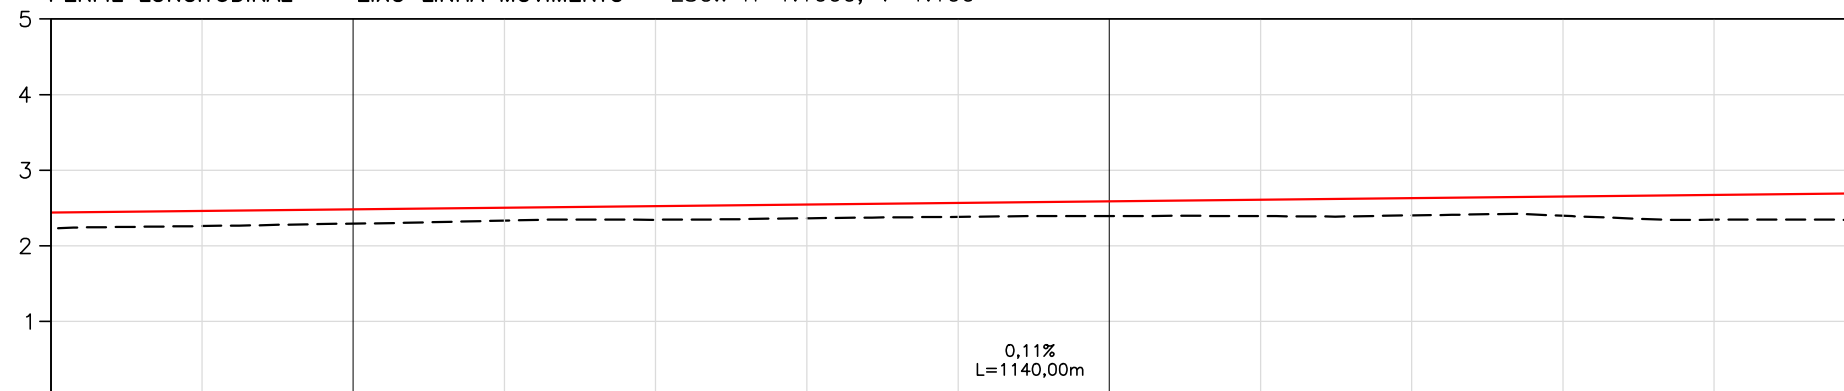

| ESTACA | 13+0 | 14+0 | 15+0 | 16+0 | 17+0 | 18+0 | 19+0 | 20+0 | 21+0 | 22+0 | 23+0 | 24+0 | 25+0 |
|-------------------|--------------|--------------|--------------|--------------|--------------|--------------|--------------|--------------|--------------|--------------|--------------|--------------|--------------|
| TERRENO PROJETADO | 2,23 2,44 | 2,26 2,46 | 2,29 2,48 | 2,33 2,50 | 2,35 2,53 | 2,37 2,55 | 2,38 2,57 | 2,39 2,59 | 2,39 2,61 | 2,40 2,63 | 2,40 2,65 | 2,35 2,67 | 2,33 2,70 |
| PLANIMETRIA | L=1249,88 | | | | | | | | | | | | |

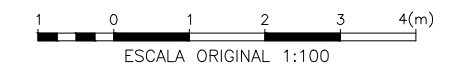


ANOTAÇÕES

REV. N° 00 DATA 07/07/14
DESCRIÇÃO: EMISSÃO INICIAL
PROJ.: GSDC/RRF
DES.: CVBB

NOTAS:

- 1- DIMENSÕES E COTAS EM METRO;
- 2- ESTE PROJETO FOI BASEADO NO LEVANTAMENTO TOPOGRÁFICO FORNECIDO PELA MRS LOGÍSTICA S.A.;
- 3- O PROJETO GEOMÉTRICO FOI DESENVOLVIDO COM BASE NA ESPECIFICAÇÃO TÉCNICA DE ENGENHARIA (ETE-ENG-2000/02.00) FORNECIDO PELA MRS LOGÍSTICA S.A.

ARTICULAÇÃO:

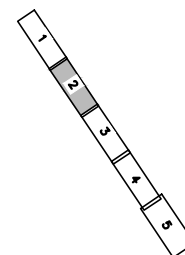

| | | | |
|--|---|--|--|
| FIRMA CONTRATADA: Projetos & Consultorias de Engenharia | TÍTULO DES.: PROJETO MRS 2015 PÁTIO DE MOURA PROJETO GEOMÉTRICO PLANTA E PERFIL | ENG. RESP.: EDUARDO MACHADO MASSA CREA-RJ 23208-D | DATA: 07/07/2014 |
| | PROJ.: GSDC/RRF | DES. PROJ.: CVBB | ESCALA: INDICADA FORMATO: A3 |
| N° ARQUIVO MRS: MRS2015-VS-021-2014-003-006 | | REV./DATA: 00/07/07/2014 | |
| | | SUBT./REF: PJ0859-E-V04-VG-DE-21003-00 | |