


PLANTA
ESC.: 1:1000

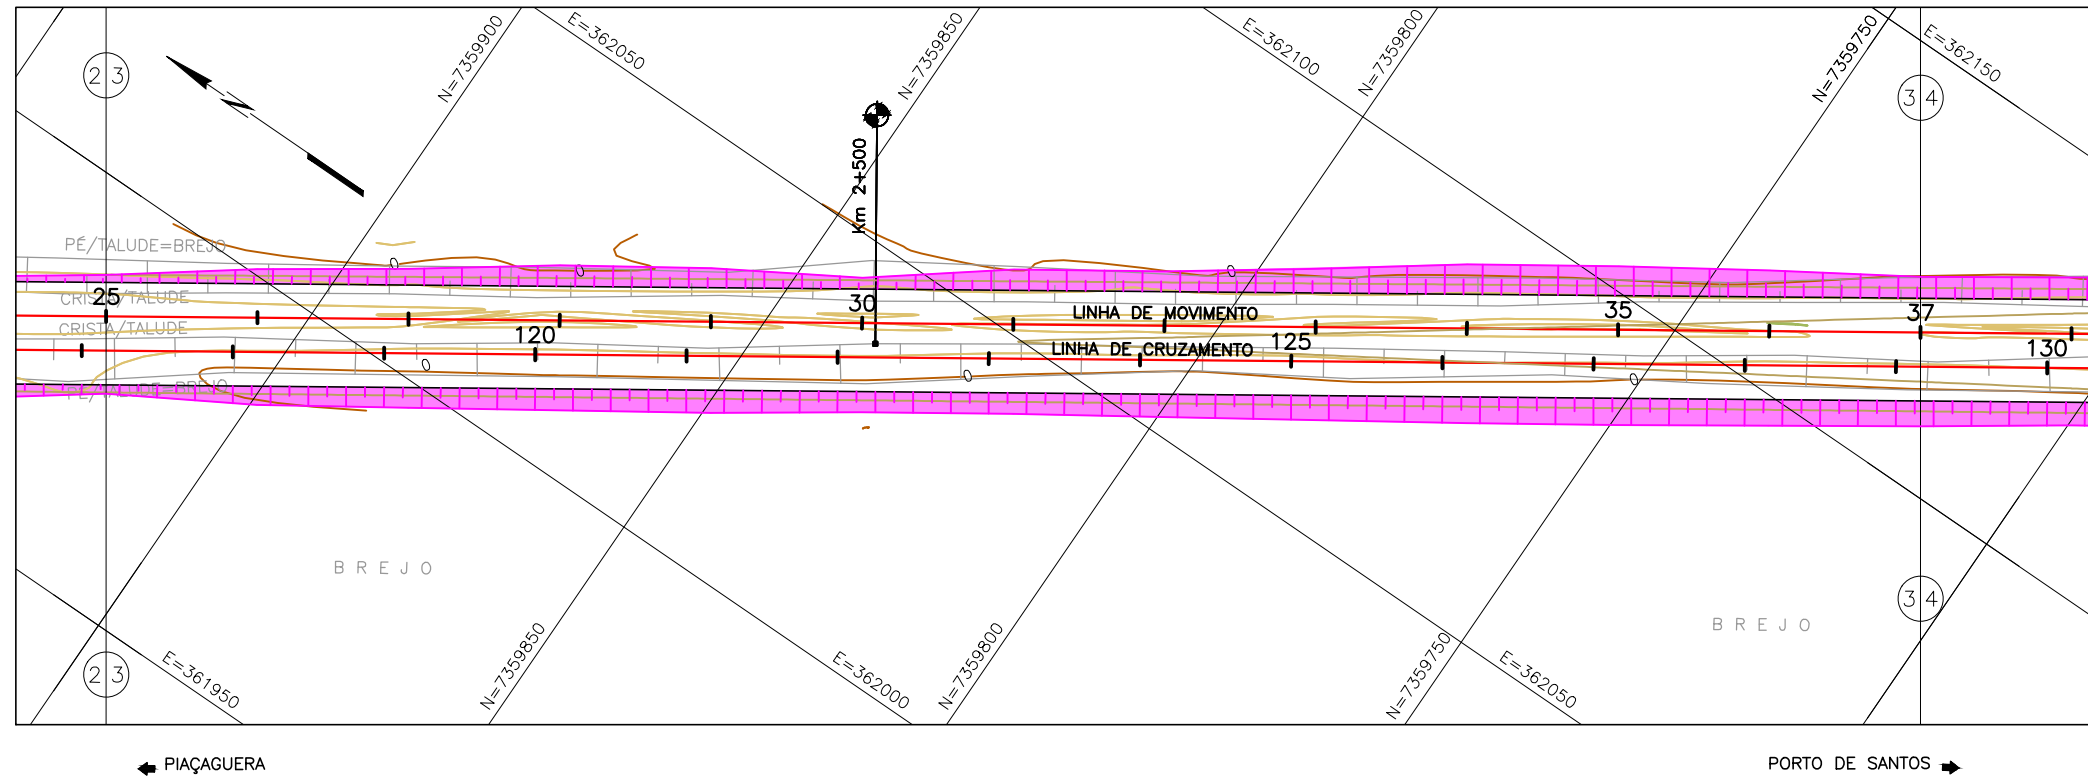

LEGENDA:

PLANTA


- EIXO DA LINHA EXISTENTE
- N°— ESTACAS A CADA 20m
- EIXO DA LINHA FÉRREA PROJETADA
- N°— CURVA DE NÍVEL PRINCIPAL
- CURVA DE NÍVEL SECUNDÁRIA
- ▤ TALUDE EXISTENTE
- ▤ TALUDE PROJETADO
- MARCO ENTREVIAS

PERFIL

- EIXO PROJETADO (TOPO DO BOLETO)
- - - TERRENO NATURAL NO EIXO PROJETADO

16.74
556.57
COTA DO TERRENO NATURAL
COTA DO TOPO DO BOLETO

PERFIL LONGITUDINAL — EIXO LINHA MOVIMENTO ESC.: H=1:1000; V=1:100

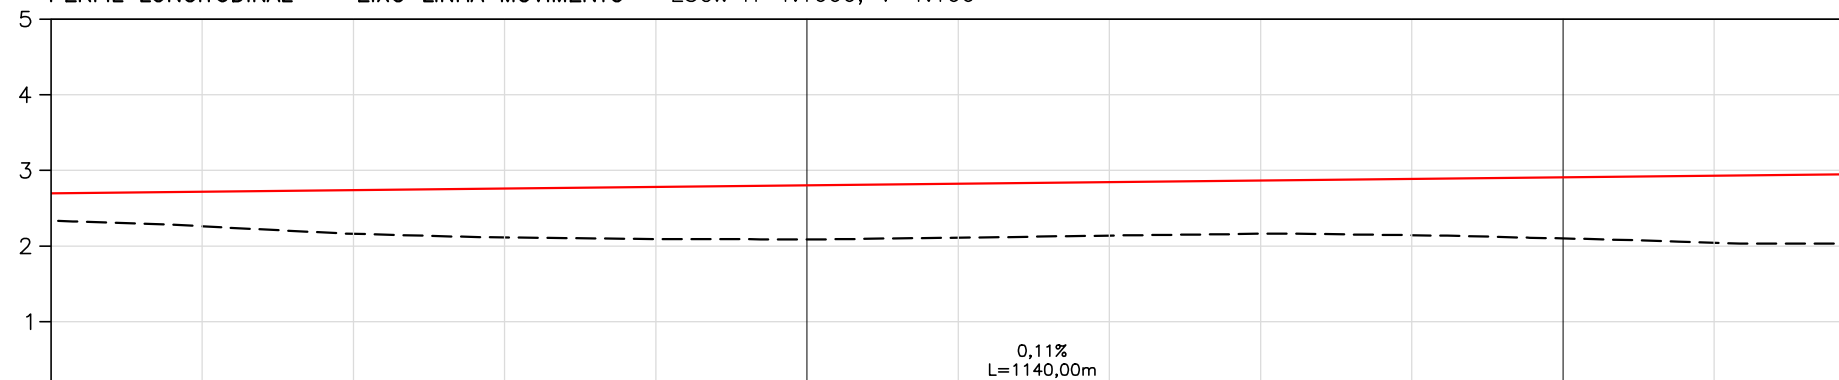

ESTACA	25+0	26+0	27+0	28+0	29+0	30+0	31+0	32+0	33+0	34+0	35+0	36+0	37+0
TERRENO PROJETADO	2.33 2.70	2.26 2.72	2.16 2.74	2.11 2.76	2.09 2.78	2.09 2.80	2.11 2.82	2.14 2.85	2.16 2.87	2.14 2.89	2.10 2.91	2.04 2.93	2.03 2.95
PLANIMETRIA	L=1249,88												

10 0 10 20 30 40(m)
ESCALA ORIGINAL 1:1.000

1 0 1 2 3 4(m)
ESCALA ORIGINAL 1:100


ANOTAÇÕES

REV. N° 00 DATA 07/07/14
DESCRIÇÃO: EMISSÃO INICIAL
PROJ.: GSDC/RRF
DES.: CVBB

NOTAS:

- 1- DIMENSÕES E COTAS EM METRO;
- 2- ESTE PROJETO FOI BASEADO NO LEVANTAMENTO TOPOGRÁFICO FORNECIDO PELA MRS LOGÍSTICA S.A.;
- 3- O PROJETO GEOMÉTRICO FOI DESENVOLVIDO COM BASE NA ESPECIFICAÇÃO TÉCNICA DE ENGENHARIA (ETE-ENG-2000/02.00) FORNECIDO PELA MRS LOGÍSTICA S.A.

ARTICULAÇÃO:

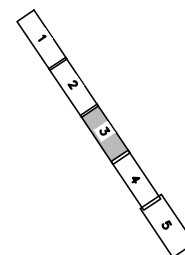

 FIRMA CONTRATADA: Projetos & Consultorias de Engenharia	TÍTULO DES.:	PROJETO MRS 2015 PÁTIO DE MOURA PROJETO GEOMÉTRICO PLANTA E PERFIL	
	ENG. RESP.: EDUARDO MACHADO MASSA CREA-RJ 23208-D PROJ.: GSDC/RRF DES. PROJ.: CVBB	DATA: 07/07/2014 ESCALA: INDICADA REV./DATA: 00/07/2014	FORMATO: A3
N° ARQUIVO MRS: MRS2015-VS-021-2014-004-006			