


PLANTA
ESC.: 1:1000

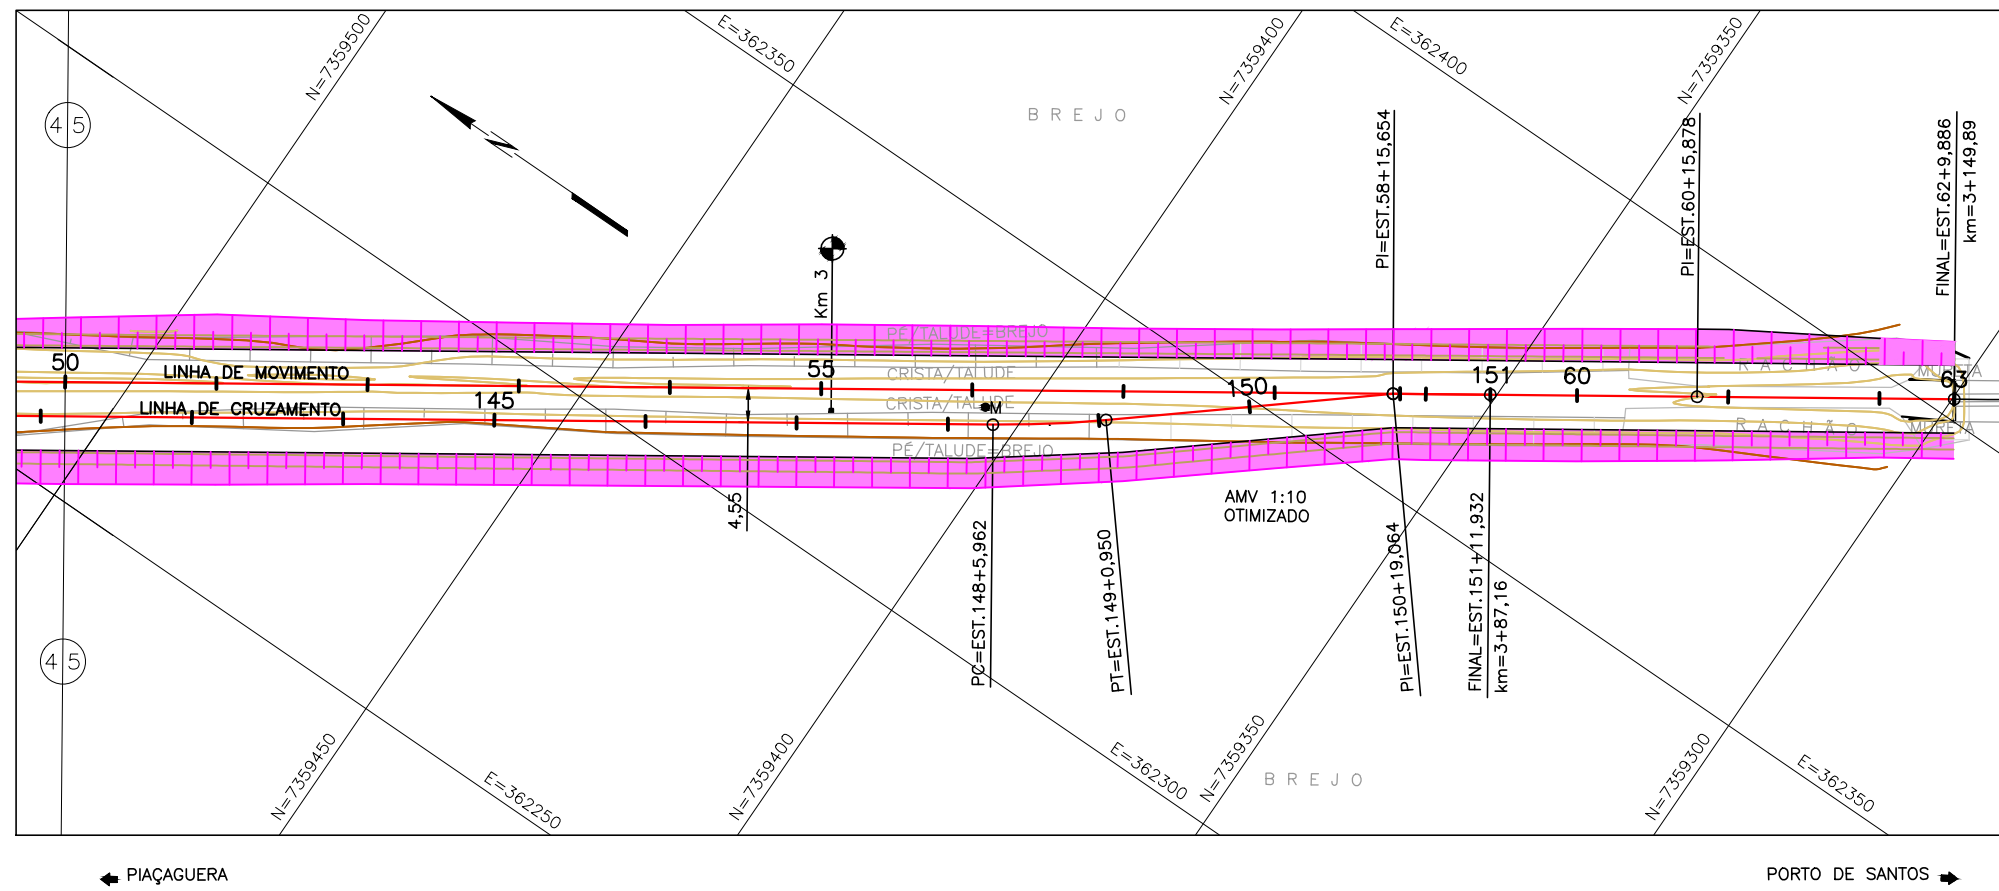

LEGENDA:

PLANTA


- EIXO DA LINHA EXISTENTE
- N° — ESTACAS A CADA 20m
- EIXO DA LINHA FÉRREA PROJETADA
- N° — CURVA DE NÍVEL PRINCIPAL
- CURVA DE NÍVEL SECUNDÁRIA
- TALUDE EXISTENTE
- TALUDE PROJETADO
- MARCO ENTREVIAS

PERFIL


- EIXO PROJETADO (TOPO DO BOLETO)
- TERRENO NATURAL NO EIXO PROJETADO

16,74
556,57
COTA DO TERRENO NATURAL
COTA DO TOPO DE BOLETO

PERFIL LONGITUDINAL — EIXO LINHA MOVIMENTO ESC.: H=1:1000; V=1:100

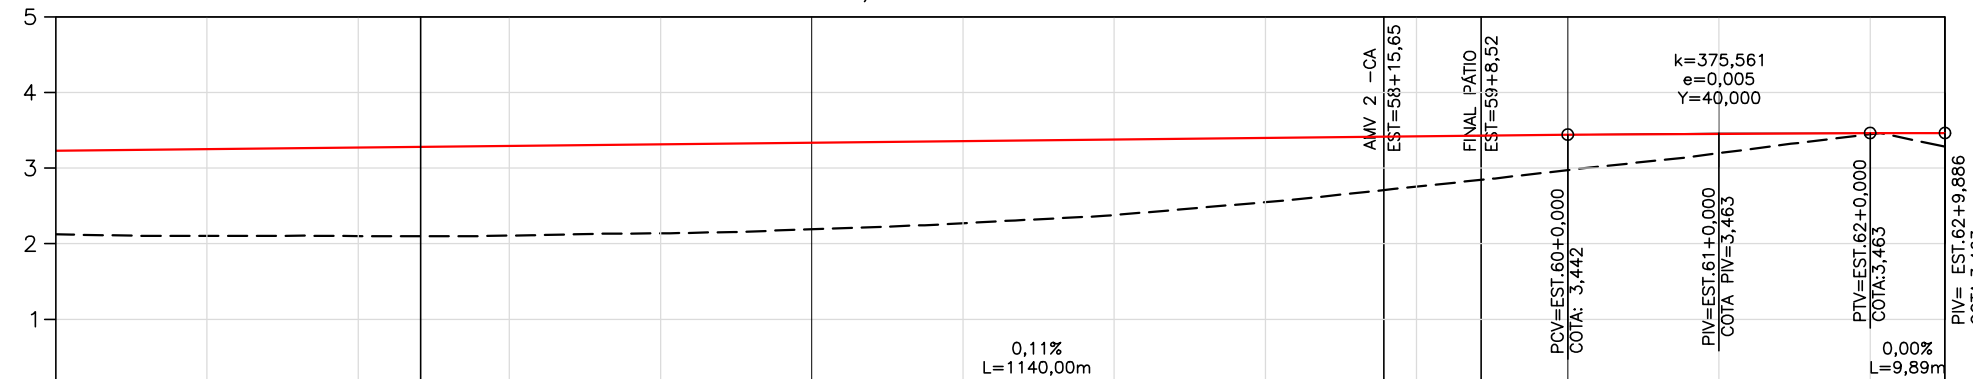

ESTACA	50+0	51+0	52+0	52+0	53+0	54+0	55+0	56+0	57+0	58+0	59+0	60+0	61+0	62+0	63+0
TERRENO PROJETADO	2,12 3,23	2,10 3,25	2,10 3,27		2,11 3,29	2,14 3,31	2,19 3,34	2,27 3,36	2,38 3,38	2,55 3,40	2,75 3,42	2,97 3,44	3,20 3,46	3,45 3,46	3,28 3,46
PLANIMETRIA	L=1249,88														

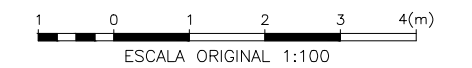


ANOTAÇÕES

REV. N°	00	DATA	07/07/14
DESCRIÇÃO:	EMISSÃO INICIAL		
PROJ.:	GSDC/RRF		
DES.:	CVBB		

NOTAS:

- 1- DIMENSÕES E COTAS EM METRO;
- 2- ESTE PROJETO FOI BASEADO NO LEVANTAMENTO TOPOGRÁFICO FORNECIDO PELA MRS LOGÍSTICA S.A;
- 3- O PROJETO GEOMÉTRICO FOI DESENVOLVIDO COM BASE NA ESPECIFICAÇÃO TÉCNICA DE ENGENHARIA (ETE-ENG-2000/02.00) FORNECIDO PELA MRS LOGÍSTICA S.A.

ARTICULAÇÃO:

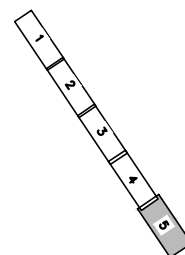

	TÍTULO DES.:		PROJETO MRS 2015 PÁTIO DE MOURA PROJETO GEOMÉTRICO PLANTA E PERFIL			
	FIRMA CONTRATADA:	ENG. RESP.:	EDUARDO MACHADO MASSA CREA-RJ 23208-D	DATA:	07/07/2014	
	PROJ.:	GSDC/RRF	ESCALA:	INDICADA	FORMATO:	A3
	DES. PROJ.:	CVBB	REV./DATA:	00/07/2014		
N° ARQUIVO MRS:			MRS2015-VS-021-2014-006-006			
SUBT./REF:			PJ0859-E-V04-VG-DE-21006-00			