
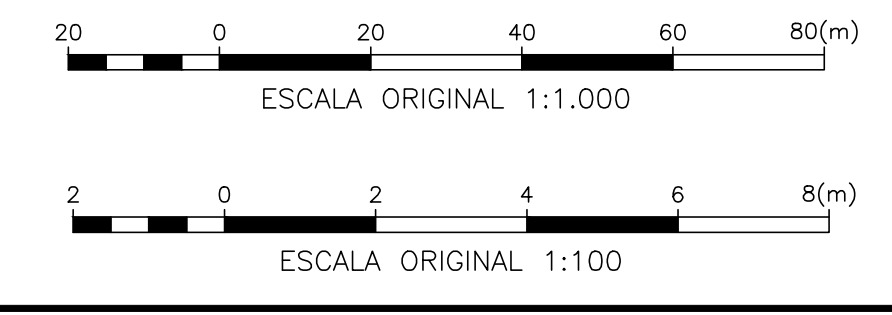
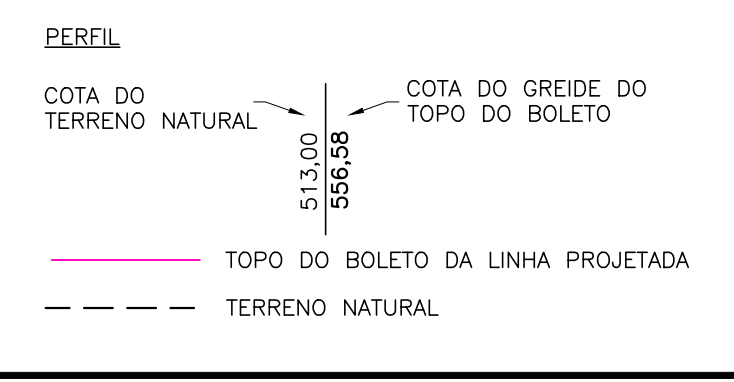


ANOTAÇÕES

- NOTAS:
- 1 - DIMENSÕES E COTAS EM METRO.
 - 2 - ESTE PROJETO FOI BASEADO NO LEVANTAMENTO TOPOGRÁFICO FORNECIDO PELA MRS LOGÍSTICA S.A.
 - 3 - O PROJETO GEOMÉTRICO FOI DESENVOLVIDO COM BASE NA ESPECIFICAÇÃO TÉCNICA DE ENGENHARIA (EPS-ENG-4816/03.00) FORNECIDO PELA MRS LOGÍSTICA S.A.

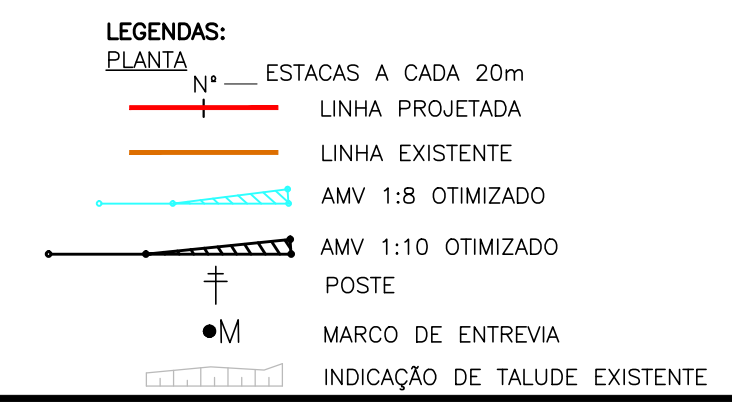

<p>MRS Logística S.A.</p>	TÍTULO DES.: PROJETO MRS 2015 PÁTIO DE JURUBATUBA PROJETO GEOMÉTRICO PLANTA E PERFIL	
	ENG. RESP.: EDUARDO MACHADO MASSA CREA-RJ: 23208-D PROJ.: GSDC/RRF DES. PROJ.: CVBB	DATA: 30/07/2014 ESCALA: 1/1000 REV./DATA: 00/30/07/2014
N° ARQUIVO MRS: MRS2015-VS-017-2014-002-002		