



LEGENDA:

CTR- COTA DE TERRAPLENAGEM
CTN- COTA DO TERRENO NATURAL

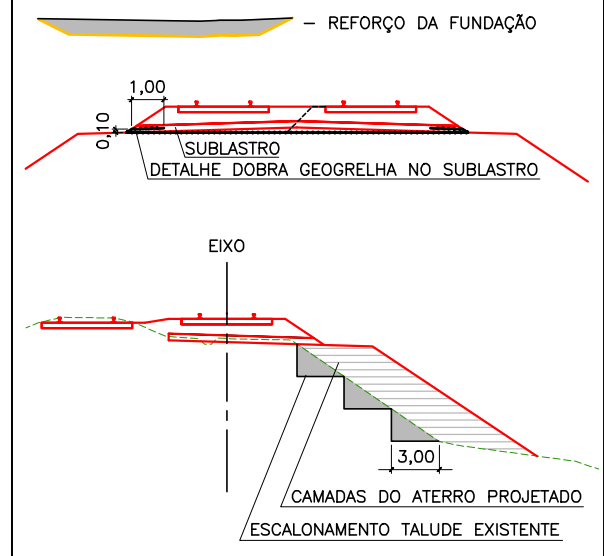

NOTAS:

- 1- DIMENSÕES E COTAS EM METRO;
- 2- ESTE PROJETO FOI BASEADO NO LEVANTAMENTO TOPOGRÁFICO FORNECIDO PELA MRS LOGÍSTICA S.A.;
- 3- PARA VOLUMES DE TERRAPLENAGEM VER DESENHOS MRS2015-TR-021-2014-008-011 MRS2015-TR-021-2014-009-011;
- 4- PARA NOTA DE SERVIÇO DE TERRAPLENAGEM VER DESENHO MRS2015-TR-021-2014-010-011;
- 5- O PROJETO GEOMÉTRICO FOI DESENVOLVIDO COM BASE NA ESPECIFICAÇÃO TÉCNICA DE ENGENHARIA (ETE-ENG-2000/02.00) FORNECIDA PELA MRS LOGÍSTICA S.A.;
- 6- PREVER REMANEJAMENTO TEMPORÁRIO DA LINHA EM TRÁFEGO PARA EXECUTAR O ALTEAMENTO;
- 7- EXECUTAR PARA ALTURAS DE TALUDE DE ATERRO MAIORES QUE DOIS METROS A LIMPEZA E ESCALONAMENTO DO TALUDE EXISTENTE EM FORMA DE DEGRAUS (VER DETALHE NO MEMORIAL DESCRITIVO) PARA GARANTIR A SUA COMPATIBILIZAÇÃO COM AS NOVAS CAMADAS DE ATERRO;
- 8- LIMPAR O TERRENO DE FUNDAÇÃO RETIRANDO A VEGETAÇÃO;
- 9- A ESCAVAÇÃO PRÓXIMA À LINHA EXISTENTE E EM TRÁFEGO DEVERÁ SER EXECUTADA COM MÁXIMO CUIDADO E EM NICHOS.

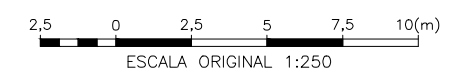

ANOTAÇÕES	REV. N° 00 DATA 15/08/14
	DESCRIÇÃO: EMISSÃO INICIAL
	PROJ.: GSDC/RRF
	DES.: CVBB

	TÍTULO DES.: PROJETO MRS 2015 PÁTIO DE MOURA PROJETO DE TERRAPLENAGEM SEÇÕES TRANSVERSAIS - EIXO L. DE MOVIMENTO/CRUZAMENTO	
	FIRMA CONTRATADA: ENG. RESP.: EDUARDO MACHADO MASSA CREA-RJ 23208-D	DATA: 15/08/2014
	PROJ.: GSDC/RRF	ESCALA: 1:250
	DES. PROJ.: CVBB	FORMATO: A3
N° ARQUIVO MRS: MRS2015-TR-021-2014-007-011		REV./DATA: 00/15/08/2014
		SUBT./REF: PJ0859-E-V05-VR-DE-21007-00