


PLANTA
ESC.: 1:1000

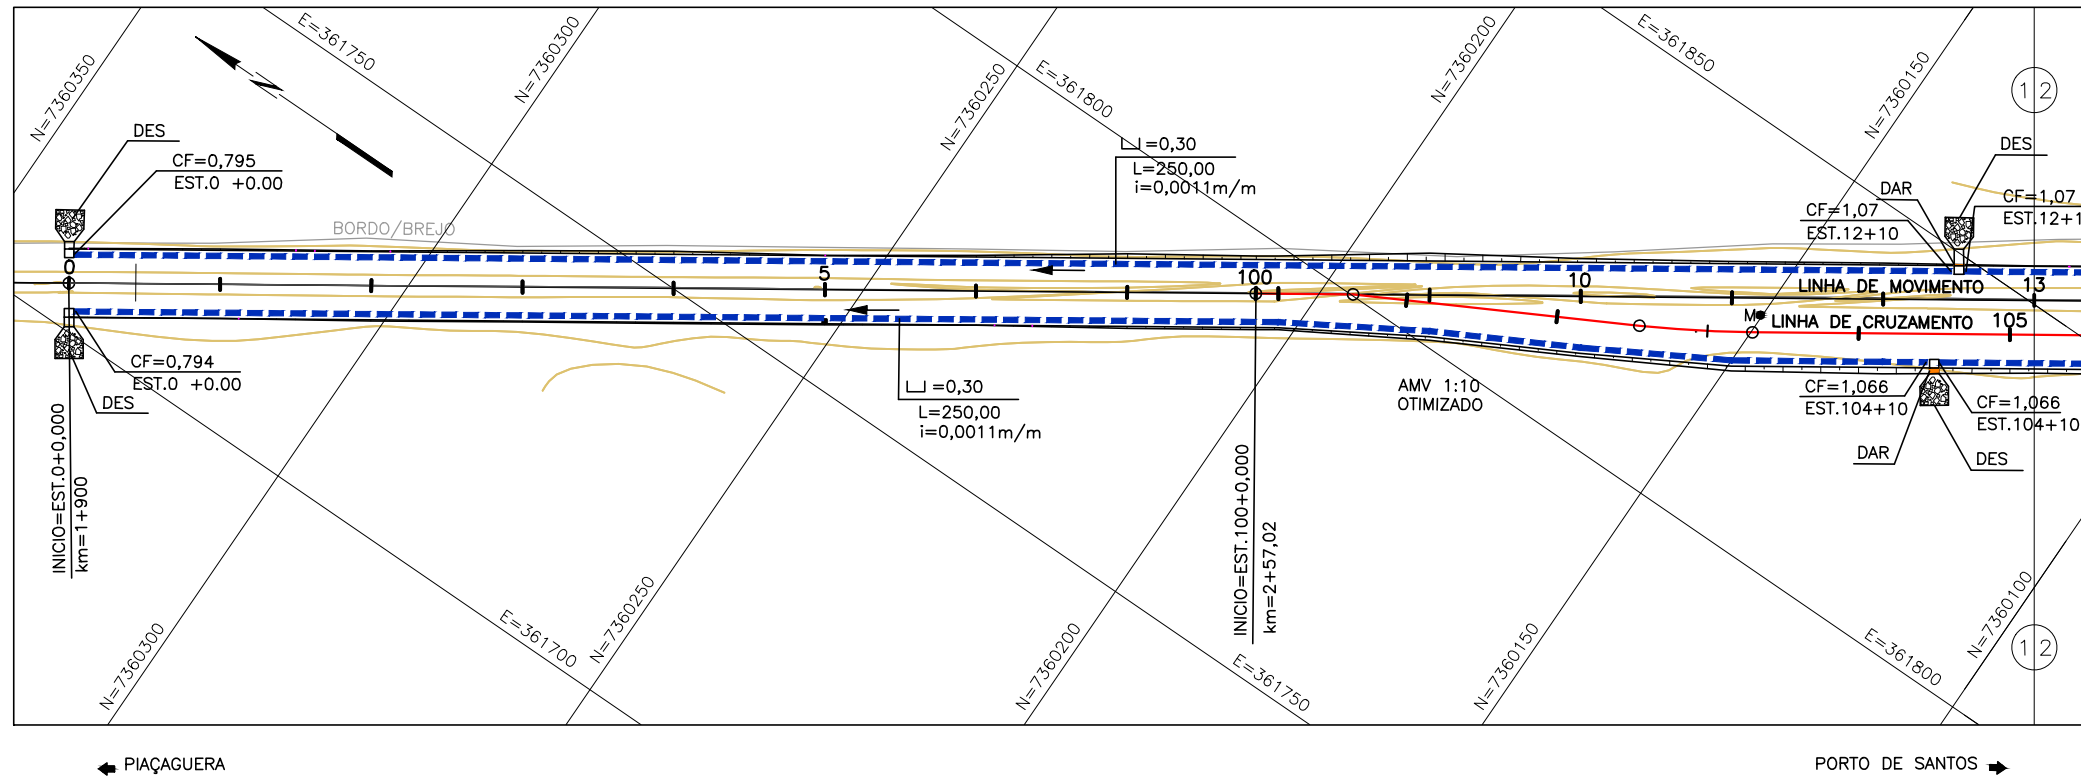


LEGENDA:

PLANTA

- EIXO DA LINHA EXISTENTE
- N°— ESTACAS A CADA 20m
- EIXO DA LINHA FÉRREA PROJETADA
- N°— CURVA DE NÍVEL PRINCIPAL
- CURVA DE NÍVEL SECUNDÁRIA
- † POSTE
- CERCA
- TALUDE EXISTENTE
- MARCO ENTREVIAS
- CANALETA RETANGULAR DE CONCRETO
- DESCIDA DÁGUA TIPO RÁPIDO
- DISSIPADOR DE ENERGIA
- PA
- PONTO ALTO
- SENTIDO DO ESCOAMENTO
- CF= COTA DE FUNDO


PERFIL LONGITUDINAL - EIXO LINHA MOVIMENTO ESC.: H=1:1000; V=1:100

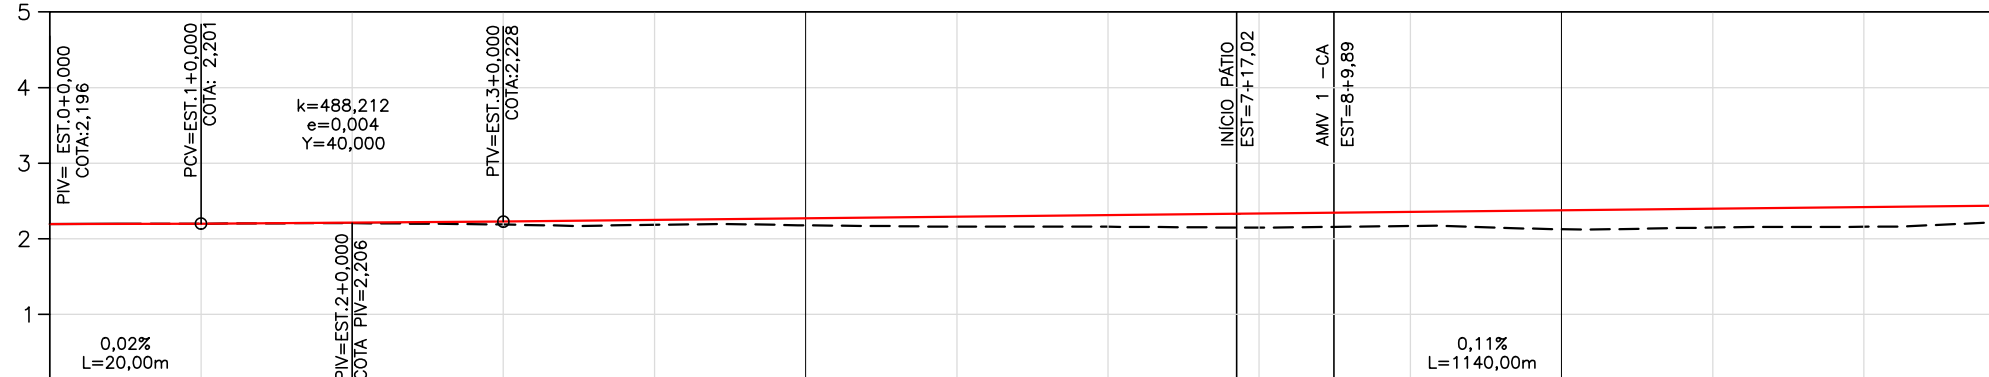

PERFIL

- EIXO LINHA DE MOVIMENTO (TOPO DO BOLETO)
- EIXO PROJETADO (TOPO DO BOLETO)
- TERRENO NATURAL NO EIXO PROJETADO
- 16,74
- 556,576
- COTA DO TERRENO NATURAL
- COTA DO TOPO DO BOLETO

ESTACA	0+0	1+0	2+0	3+0	4+0	5+0	6+0	7+0	8+0	9+0	10+0	11+0	12+0	13+0
TERRENO PROJETO	2,20 2,20	2,20 2,20	2,21 2,21	2,19 2,23	2,19 2,25	2,18 2,27	2,16 2,29	2,16 2,31	2,15 2,33	2,17 2,36	2,13 2,38	2,15 2,40	2,16 2,42	2,23 2,44
PLANIMETRIA	L=1249,88													

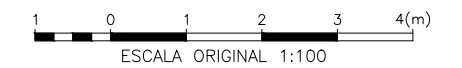


ANOTAÇÕES

REV. N°	00	DATA	07/07/14
DESCRIÇÃO:	EMISSÃO INICIAL		
PROJ.:	RS		
DES.:	ELD		

NOTAS:

- 1- DIMENSÕES E COTAS EM METRO;
- 2- ESTE PROJETO FOI BASEADO NO LEVANTAMENTO TOPOGRÁFICO FORNECIDO PELA MRS LOGÍSTICA S.A.

ARTICULAÇÃO:

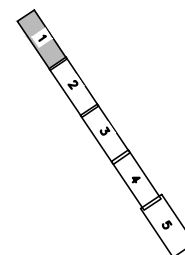

	TÍTULO DES.: PROJETO MRS 2015 PÁTIO DE MOURA PROJETO DE DRENAGEM PLANTA E PERFIL	
	FIRMA CONTRATADA: PCE Projetos & Consultorias de Engenharia	ENG. RESP.: EDUARDO MACHADO MASSA CREA-RJ 23208-D PROJ.: RS DES. PROJ.: ELD
N° ARQUIVO MRS: MRS2015-DR-021-2014-001-009		DATA: 07/07/2014 ESCALA: INDICADA REV./DATA: 00/07/07/2014 SUBT./REF: PJ0859-E-V03-VD-DE-21001-00