


PLANTA
ESC.: 1:1000

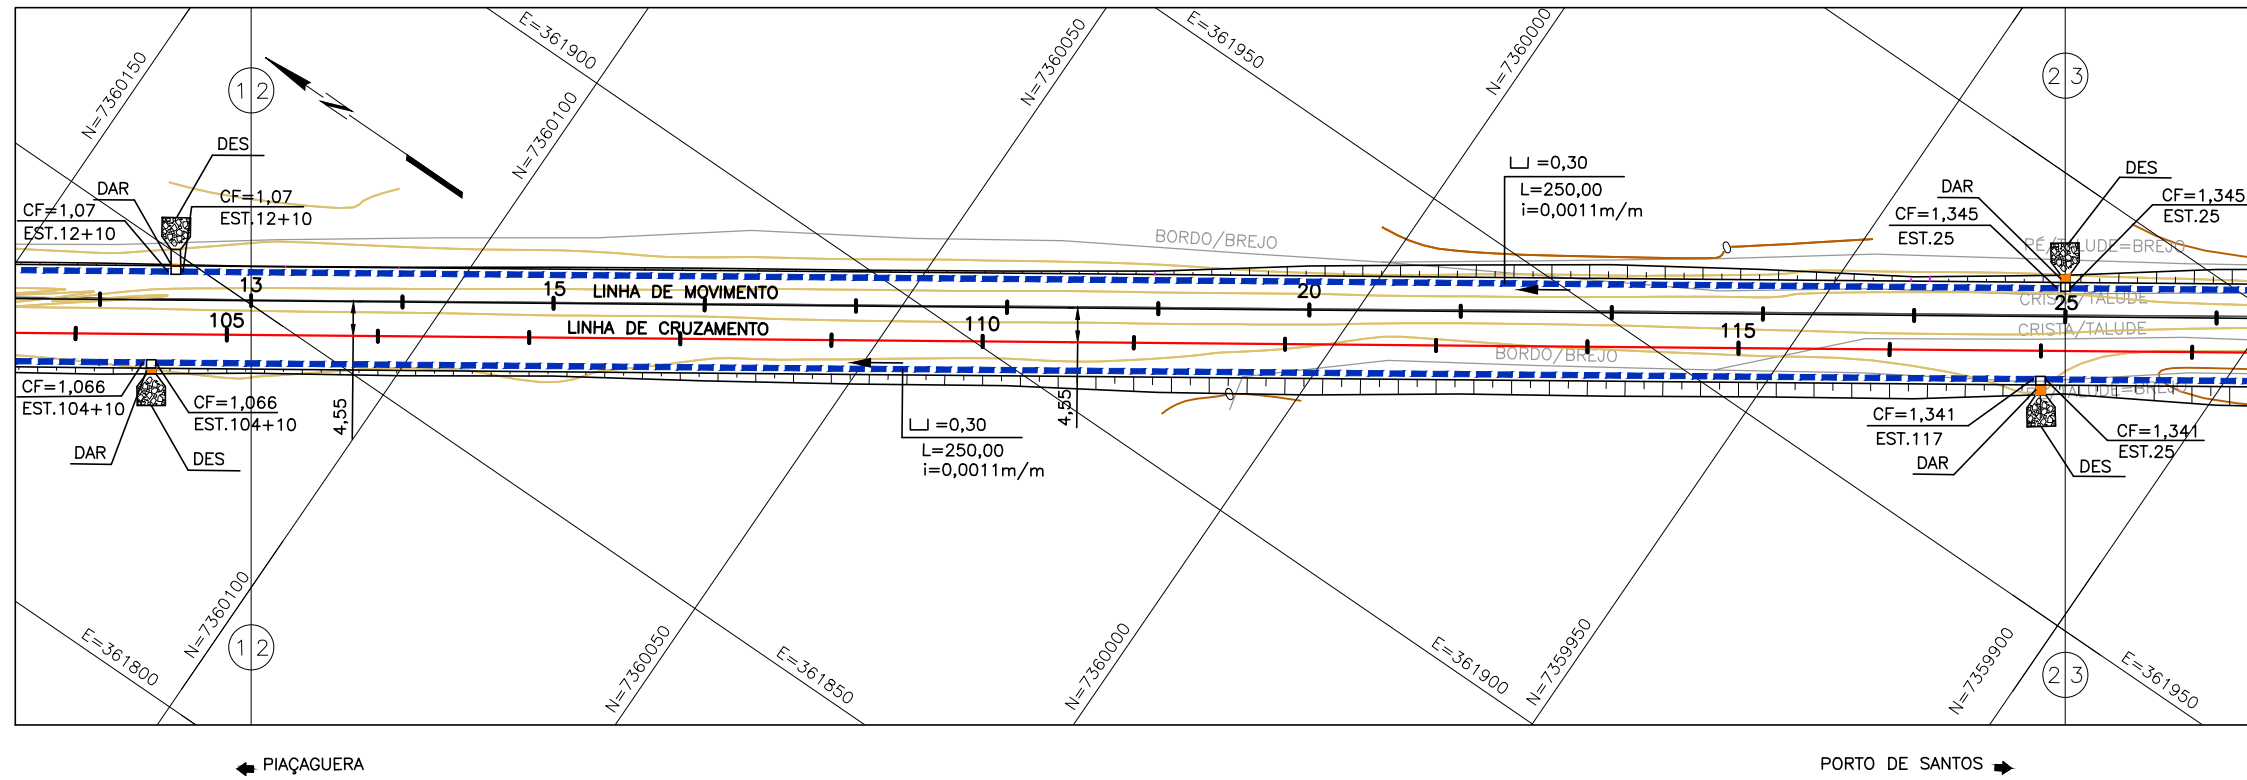


LEGENDA:

PLANTA


- EIXO DA LINHA EXISTENTE
- Nº — ESTACAS A CADA 20m
- EIXO DA LINHA FÉRREA PROJETADA
- Nº — CURVA DE NIVEL PRINCIPAL
- CURVA DE NIVEL SECUNDÁRIA
- +
- POSTE
- CERCA
- TALUDE EXISTENTE
- MARCO ENTREVIAS
- CANALETA RETANGULAR DE CONCRETO
- DESCIDA DÁGUA TIPO RÁPIDO
- DISSIPADOR DE ENERGIA
- PA
- PONTO ALTO
- SENTIDO DO ESCOAMENTO
- CF= COTA DE FUNDO

PERFIL LONGITUDINAL — EIXO LINHA MOVIMENTO ESC.: H=1:1000; V=1:100

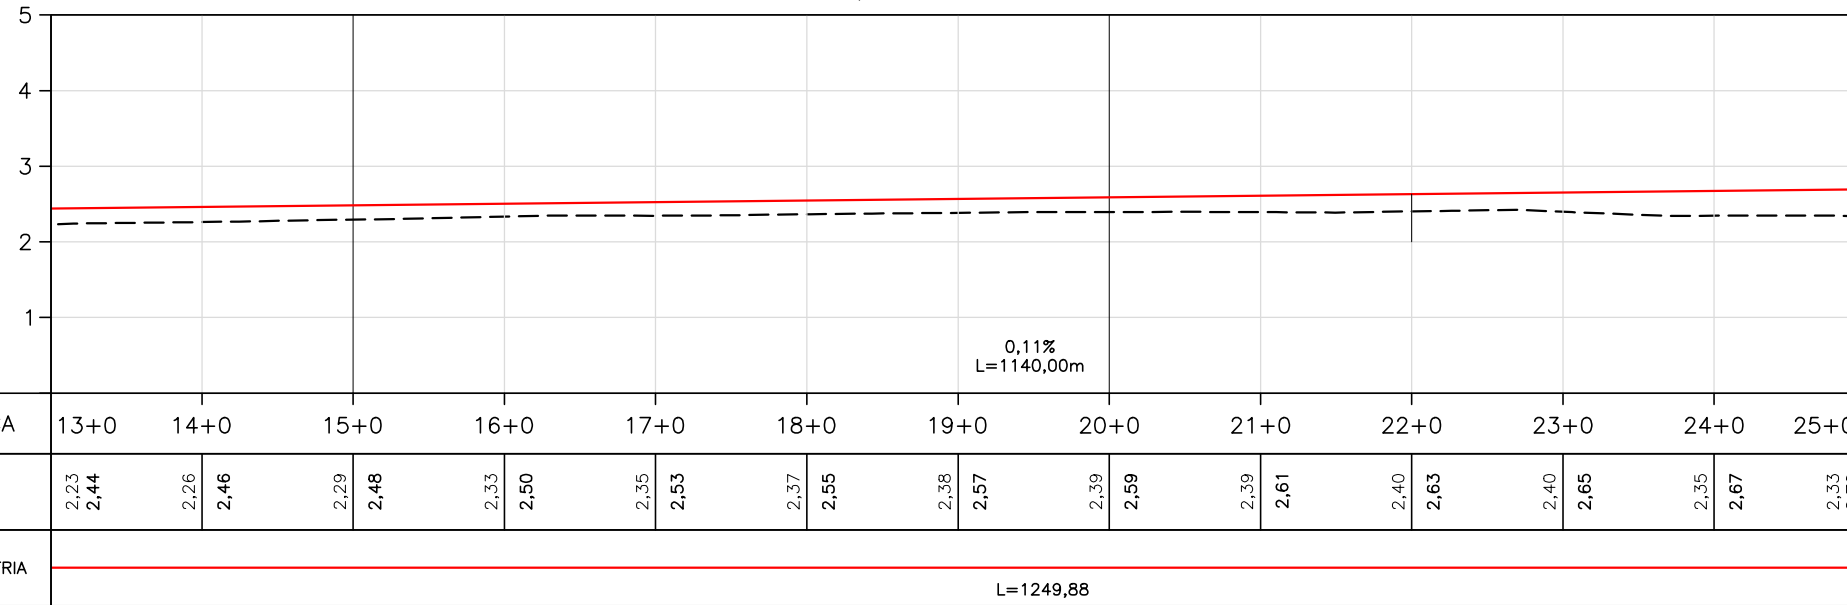

PERFIL

- EIXO LINHA DE MOVIMENTO (TOPO DO BOLETO)
 - EIXO PROJETADO (TOPO DO BOLETO)
 - TERRENO NATURAL NO EIXO PROJETADO
- 16,74
556,576
COTA DO TERRENO TOPO DO NATURAL BOLETO

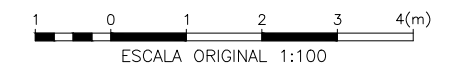


ANOTAÇÕES

REV. Nº 00 DATA 07/07/14
DESCRIÇÃO: EMISSÃO INICIAL
PROJ.: RS
DES.: ELD

NOTAS:

- 1- DIMENSÕES E COTAS EM METRO;
- 2- ESTE PROJETO FOI BASEADO NO LEVANTAMENTO TOPOGRÁFICO FORNECIDO PELA MRS LOGÍSTICA S.A.

ARTICULAÇÃO:

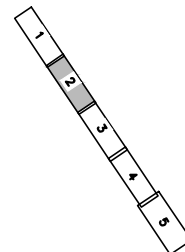

 FIRMA CONTRATADA:	TÍTULO DES.: PROJETO MRS 2015 PÁTIO DE MOURA PROJETO DE DRENAGEM PLANTA E PERFIL	
	 Projetos & Consultorias de Engenharia	ENG. RESP.: EDUARDO MACHADO MASSA CREA-RJ 23208-D PROJ.: RS DES. PROJ.: ELD
Nº ARQUIVO MRS: MRS2015-DR-021-2014-002-009		
		FORMATO: A3