


PLANTA
ESC.: 1:1000

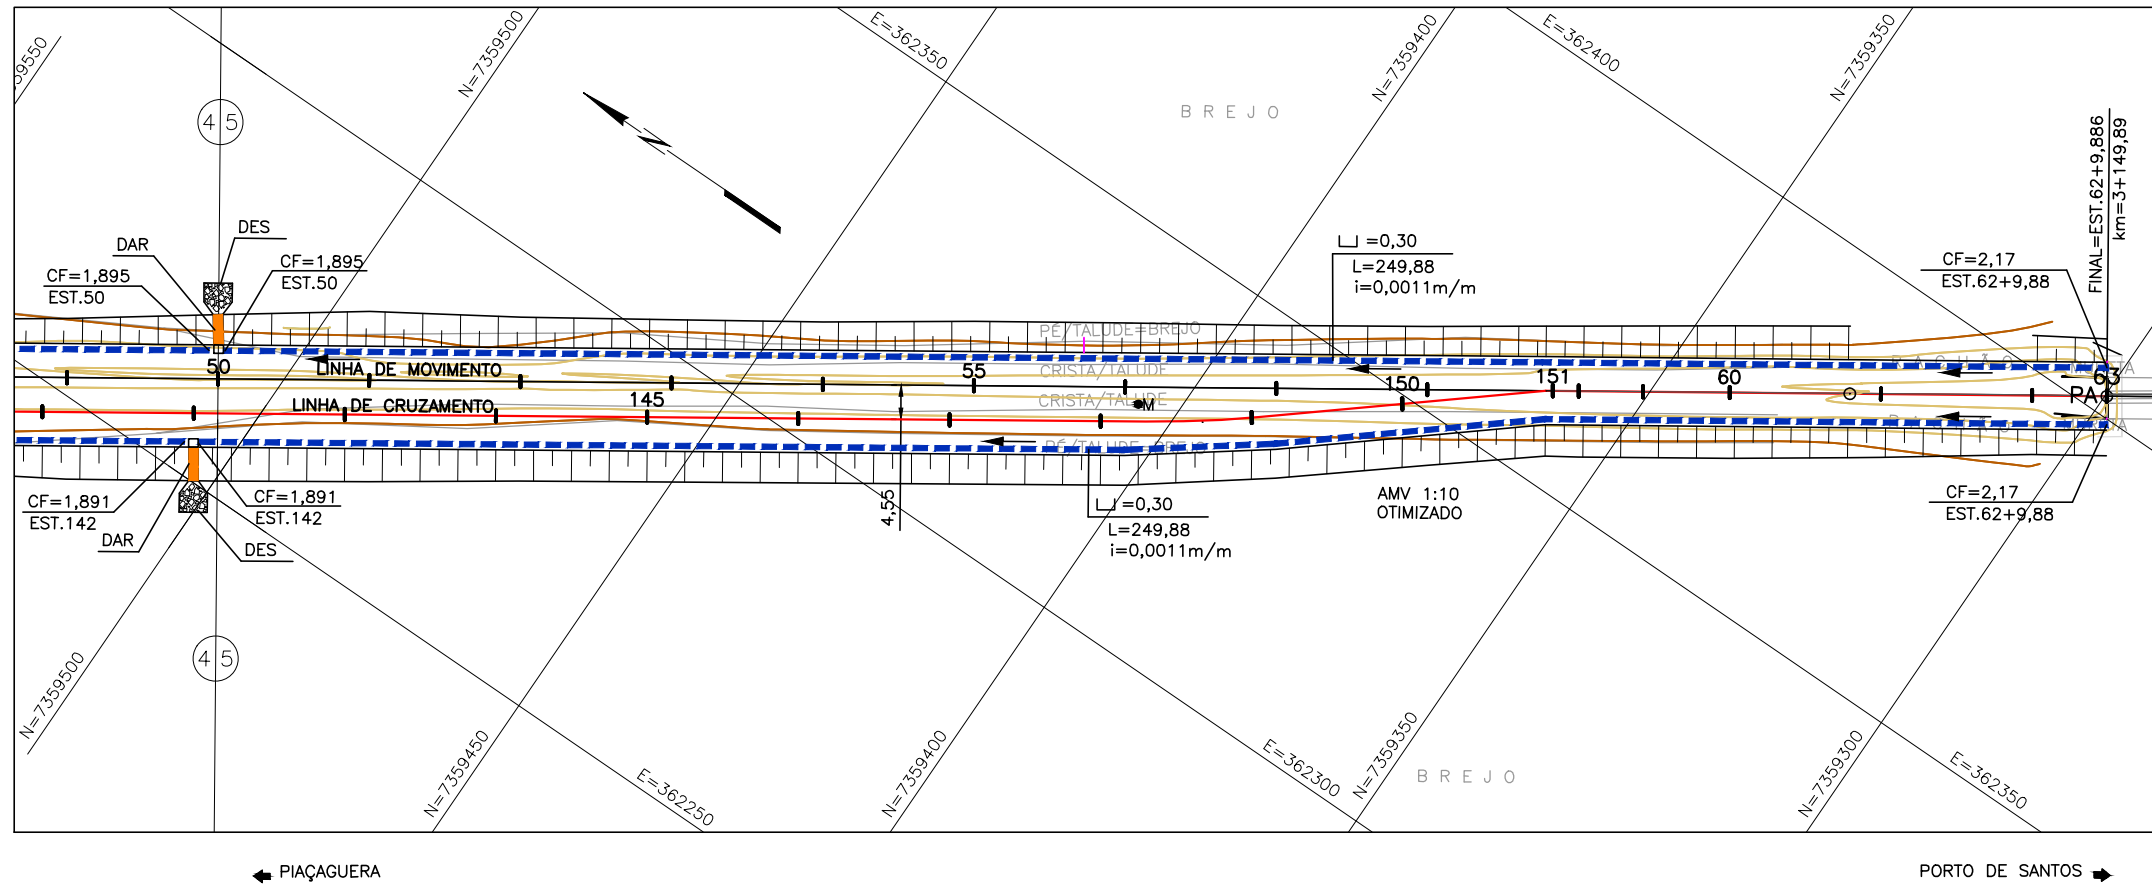

LEGENDA:



PLANTA

- EIXO DA LINHA EXISTENTE
- N° — ESTACAS A CADA 20m
- EIXO DA LINHA FÉRREA PROJETADA
- N° — CURVA DE NÍVEL PRINCIPAL
- CURVA DE NÍVEL SECUNDÁRIA
- † POSTE
- × CERCA
- ▨ TALUDE EXISTENTE
- MARCO ENTREVIAS
- ▬ CANALETA RETANGULAR DE CONCRETO
- ▭ DESCIDA DÁGUA TIPO RÁPIDO
- ⊗ DISSIPADOR DE ENERGIA
- PA
- ↔ PONTO ALTO
- SENTIDO DO ESCOAMENTO
- CF= COTA DE FUNDO

PERFIL

- EIXO LINHA DE MOVIMENTO (TOPO DO BOLETO)
 - EIXO PROJETADO (TOPO DO BOLETO)
 - TERRENO NATURAL NO EIXO PROJETADO
- 16,74
556,576
COTA DO TERRENO NATURAL
COTA DO TOPO DO BOLETO


PERFIL LONGITUDINAL — EIXO LINHA MOVIMENTO ESC.: H=1:1000; V=1:100

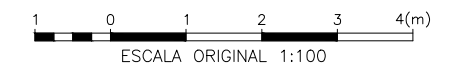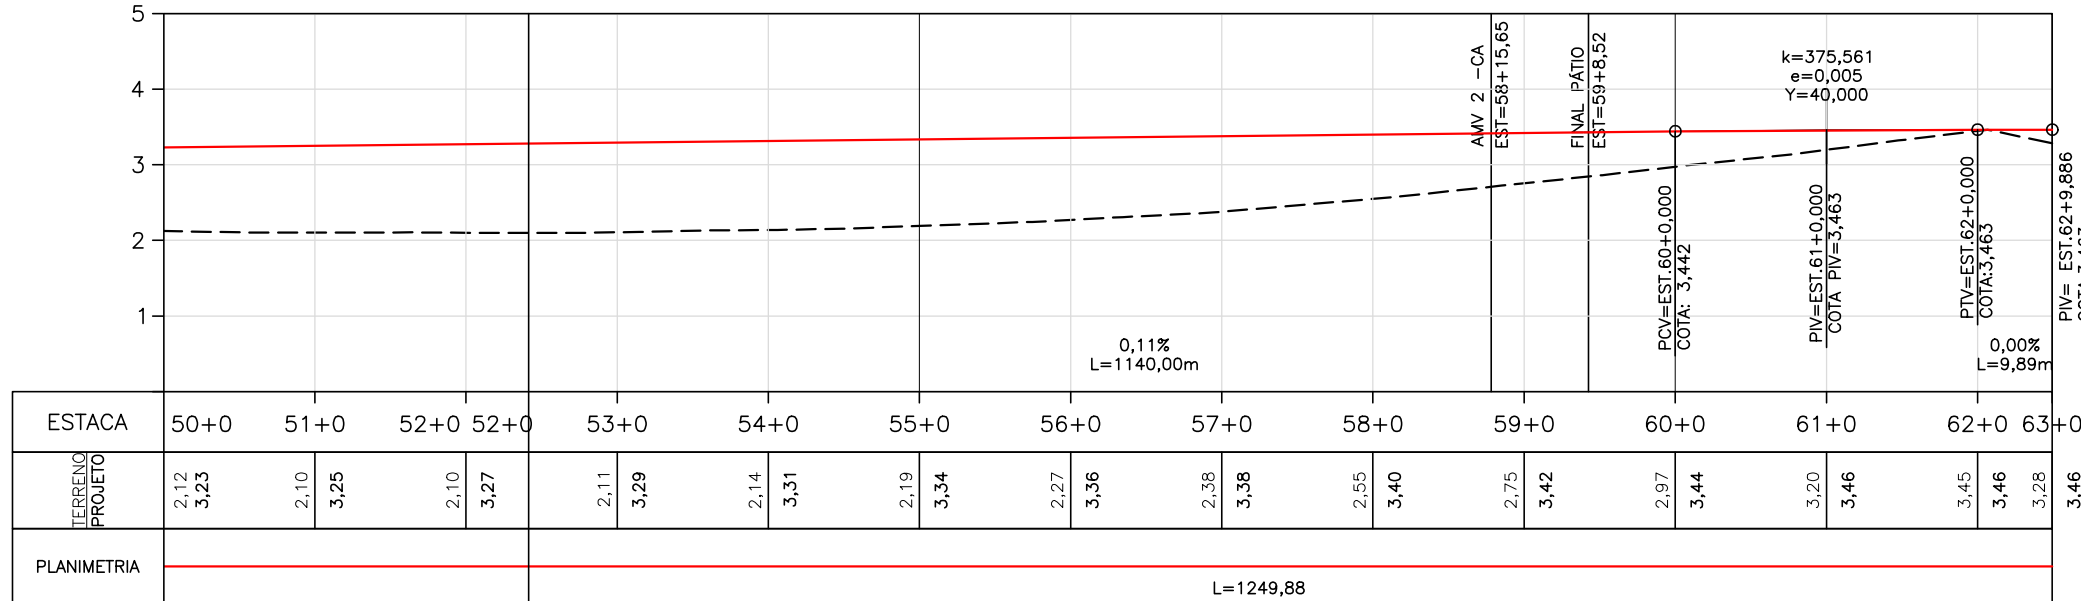

NOTAS:

- 1- DIMENSÕES E COTAS EM METRO;
- 2- ESTE PROJETO FOI BASEADO NO LEVANTAMENTO TOPOGRÁFICO FORNECIDO PELA MRS LOGÍSTICA S.A.

ARTICULAÇÃO:

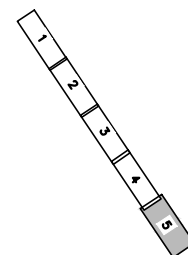

ANOTAÇÕES

REV. N°	00	DATA	07/07/14
DESCRIÇÃO:	EMISSÃO INICIAL		
PROJ.:	RS		
DES.:	ELD		

 FIRMA CONTRATADA: Projetos & Consultorias de Engenharia	TÍTULO DES.:		PROJETO MRS 2015 PÁTIO DE MOURA PROJETO DE DRENAGEM PLANTA E PERFIL	
	ENG. RESP.: PROJ.: DES. PROJ.:	EDUARDO MACHADO MASSA CREA-RJ 23208-D RS ELD	DATA: ESCALA: INDICADA REV./DATA:	07/07/2014 A3 00/07/2014
N° ARQUIVO MRS: MRS2015-DR-021-2014-005-009				