




EST: 5+0,00

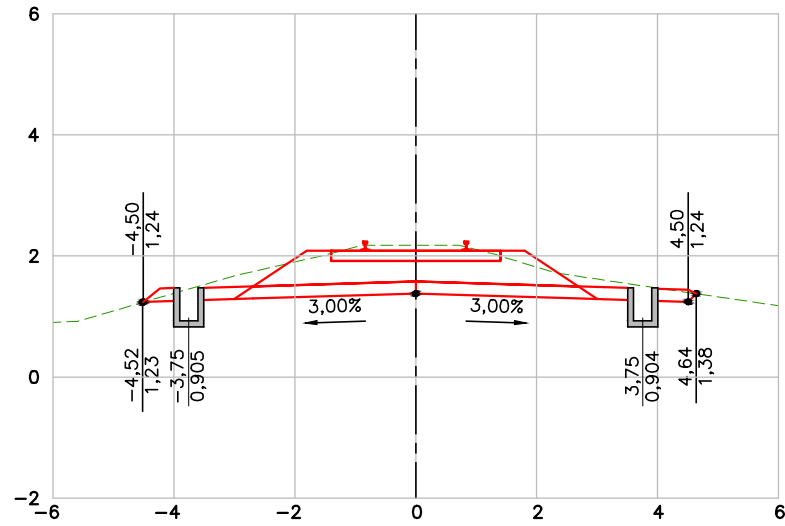


EST: 20+0,00

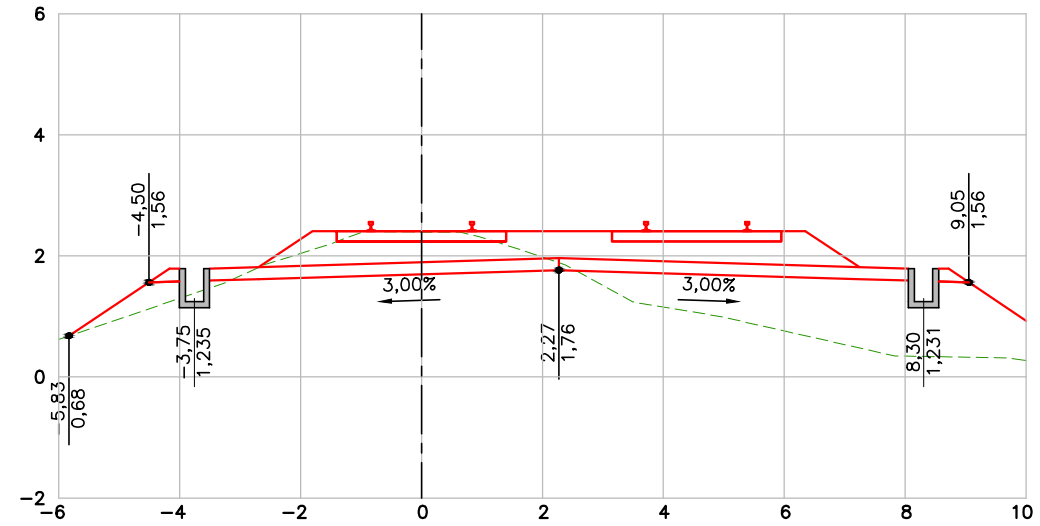

EST: 0+0,00

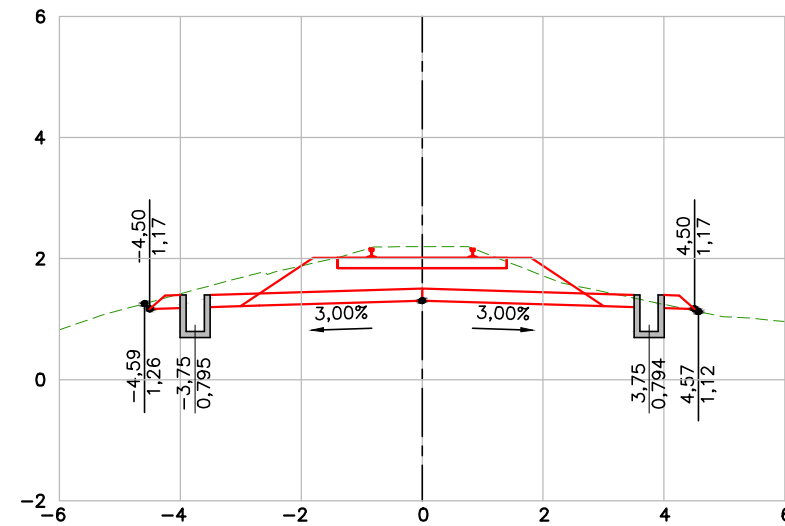

EST: 10+0,00

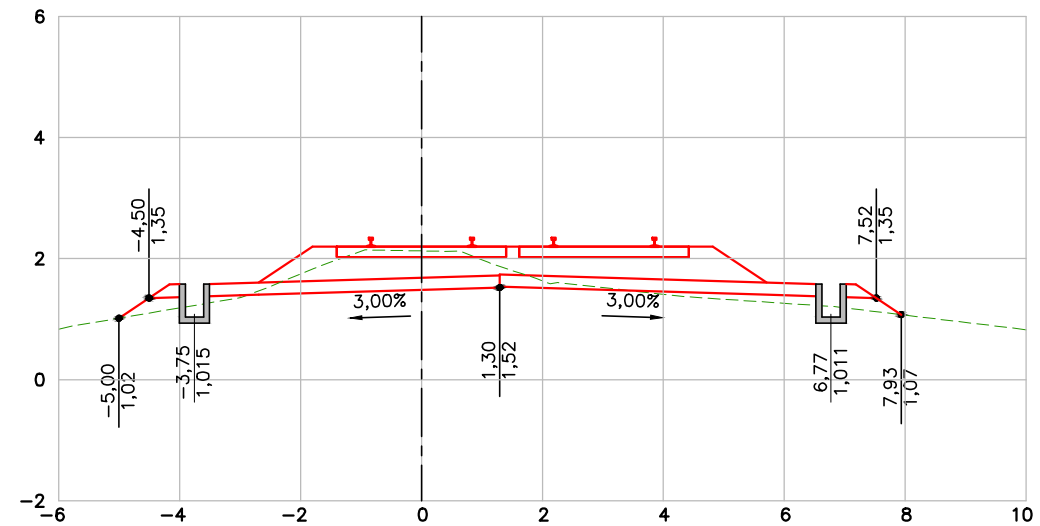

ANOTAÇÕES

REV. N°	00	DATA	07/07/14
DESCRIÇÃO:	EMISSÃO INICIAL		
PROJ.:	RS		
DES.:	ELD		


LEGENDA:

- EIXO PROJETADO
- - - - - TERRENO NATURAL



NOTAS:

1- DIMENSÕES E COTAS EM METRO;

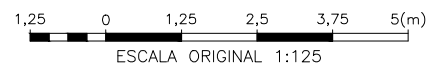

	TÍTULO DES.: PROJETO MRS 2015 PÁTIO DE MOURA PROJETO DE DRENAGEM SEÇÕES TRANSVERSAIS		
	FIRMA CONTRATADA: PCE Projetos & Consultorias de Engenharia	ENG. RESP.: EDUARDO MACHADO MASSA CREA-RJ 23208-D	DATA: 07/07/2014
	PROJ.: RS	ESCALA: 1:125	FORMATO: A3
	DES. PROJ.: ELD	REV./DATA: 00/07/07/2014	
N° ARQUIVO MRS: MRS2015-DR-021-2014-006-009		SUBT./REF: PJ0859-E-V03-VD-DE-21006-00	