




EST: 40+0,00

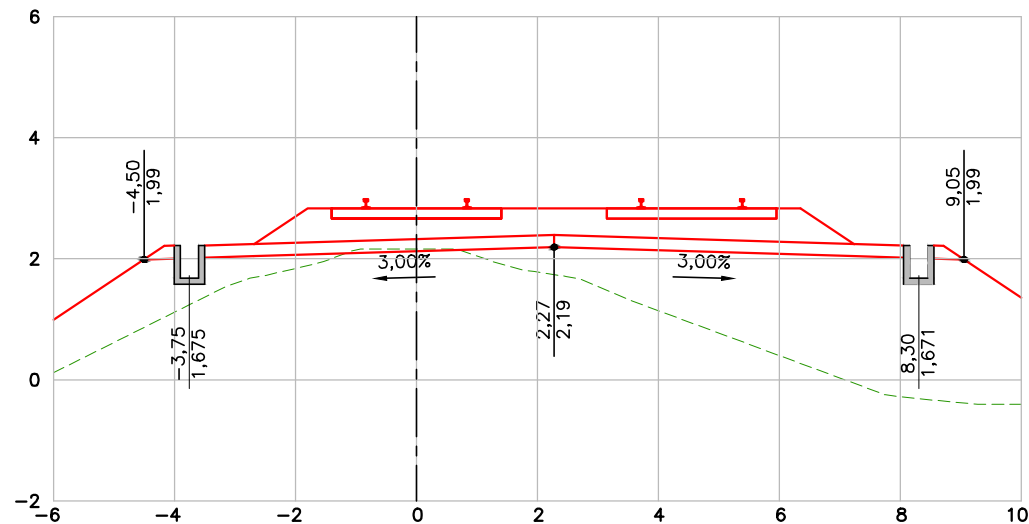


EST: 60+0,00

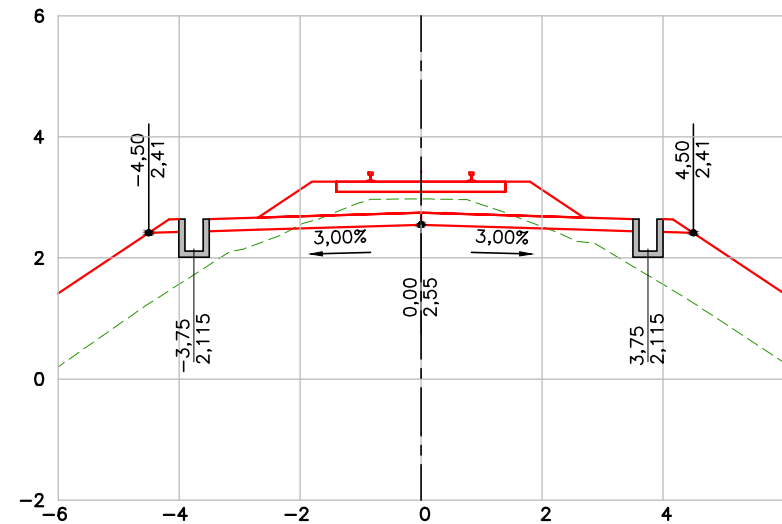

EST: 30+0,00

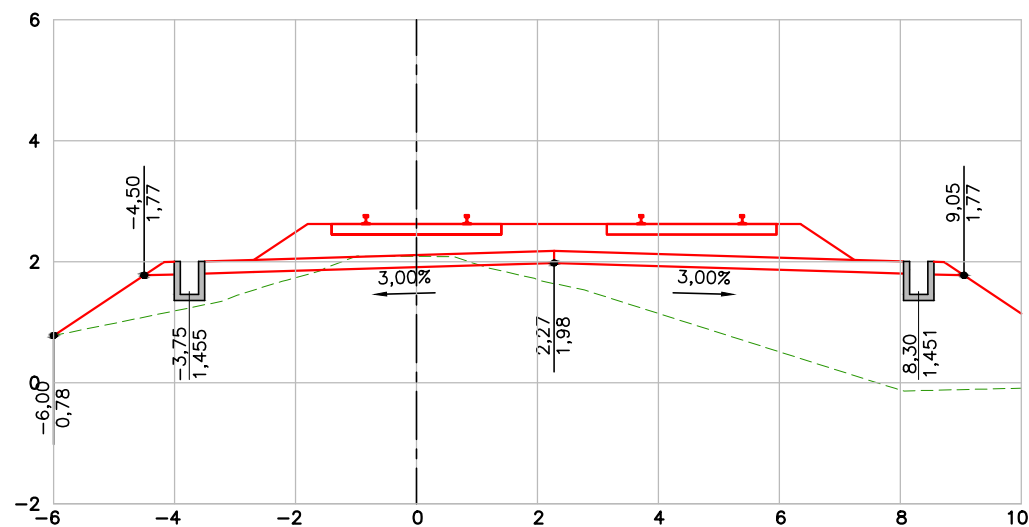

EST: 50+0,00

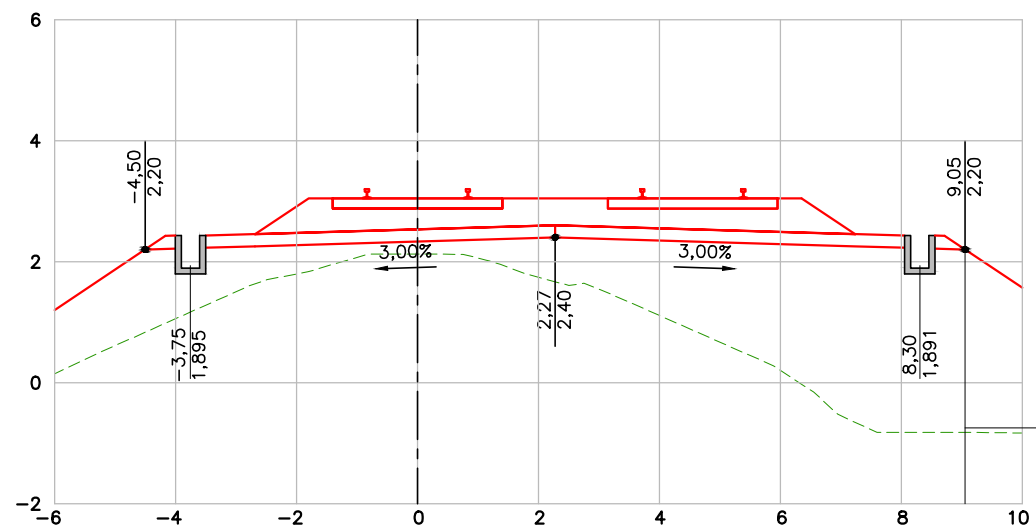

ANOTAÇÕES

REV. N°	00	DATA	07/07/14
DESCRIÇÃO:	EMISSÃO INICIAL		
PROJ.:	RS		
DES.:	ELD		


LEGENDA:

- EIXO PROJETADO
- - - - - TERRENO NATURAL



NOTAS:

1- DIMENSÕES E COTAS EM METRO;

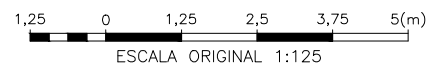

FIRMA CONTRATADA:

TÍTULO DES.:

PROJETO MRS 2015
 PÁTIO DE MOURA
 PROJETO DE DRENAGEM
 SEÇÕES TRANSVERSAIS

ENG. RESP.: EDUARDO MACHADO MASSA CREA-RJ 23208-D

DATA: 07/07/2014

PROJ.: RS

ESCALA: 1:125

FORMATO: A3

DES. PROJ.: ELD

REV./DATA: 00/07/2014

N° ARQUIVO MRS: MRS2015-DR-021-2014-007-009

SUBT./REF: PJ0859-E-V03-VD-DE-21007-00