EST: 23+0,00

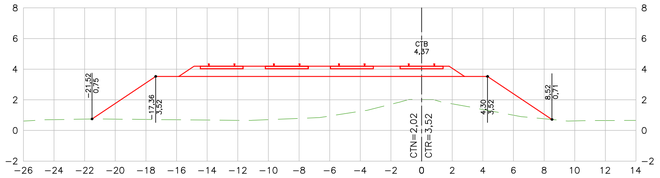

EST: 28+0,00

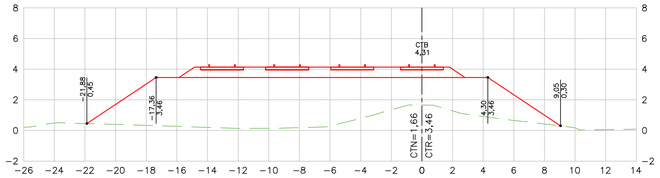

EST: 33+0,00

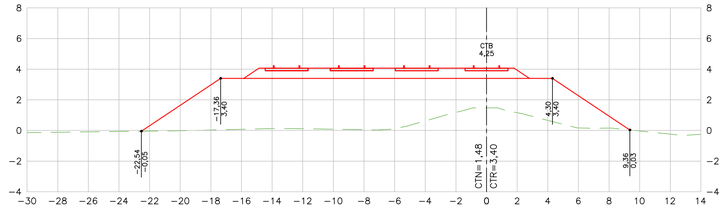

EST: 22+0,00

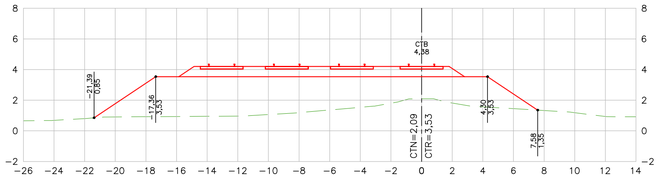

EST: 27+0,00

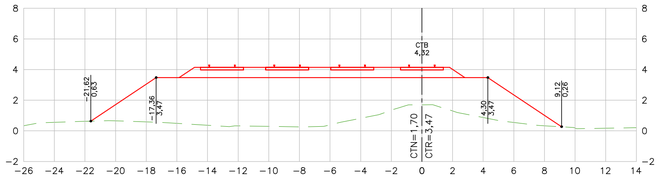

EST: 32+0,00

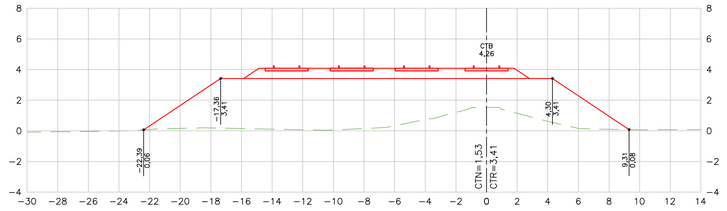

EST: 21+0,00

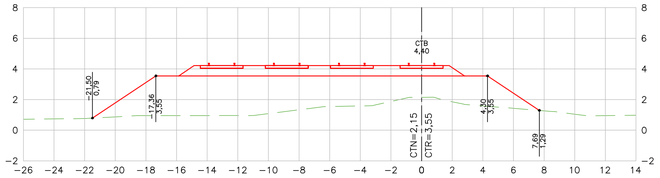

EST: 26+0,00

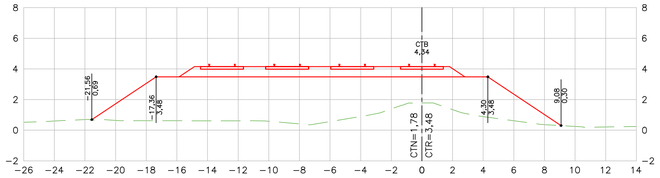

EST: 31+0,00

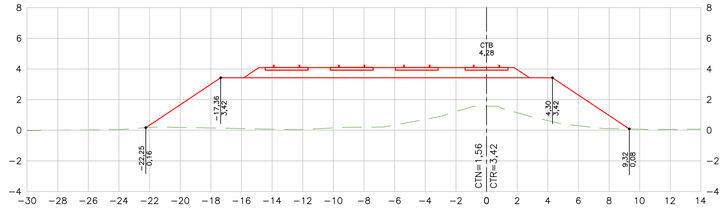

EST: 20+0,00

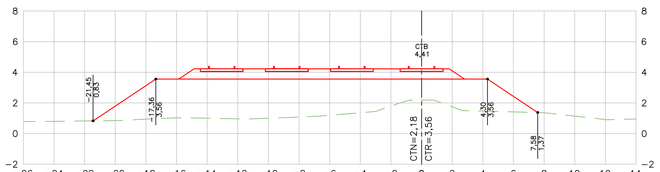

EST: 25+0,00

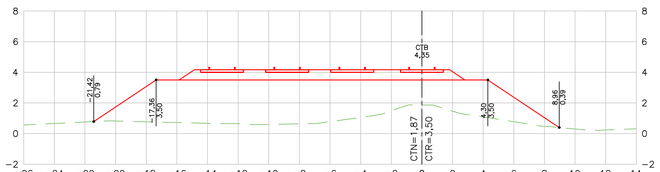

EST: 30+0,00

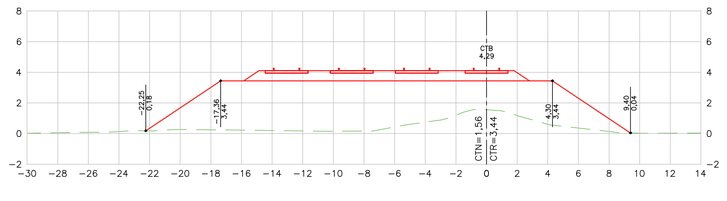

EST: 19+0,00

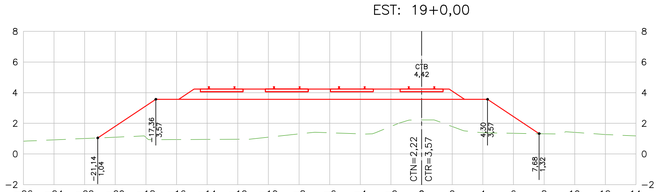

EST: 24+0,00

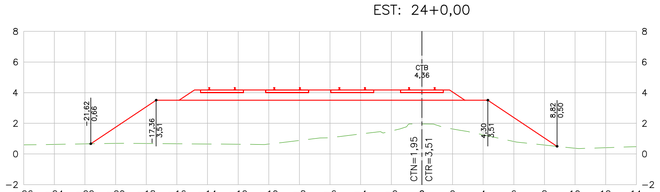

EST: 29+0,00

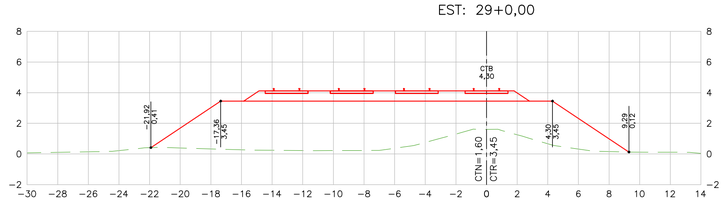

NOTAS:

1- DIMENSÕES E COTAS EM METRO;

2- ESTE PROJETO FOI BASEADO NO LEVANTAMENTO TOPOGRÁFICO FORNECIDO PELA MRS LOGÍSTICA S.A;

3- PARA RELAÇÃO DOS VOLUMES DE TERREPLENAGEM VER DESENHO MRS2015-TR-017-2014-008-008.

4- A MRS NÃO FORNECEU SONDAGENS À PERCUSSÃO, NÃO SENDO PREVISTO TRATAMENTO NA FUNDAÇÃO DOS ATERROS.

LEGENDA:

LINHA PROJETADA

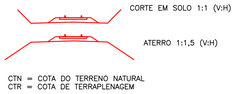

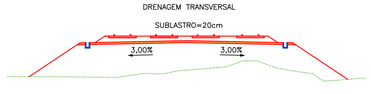

ESCALA ORIGINAL 1:200

ANOTAÇÕES

REV.	Nº 00	DATA 25/07/14
DESCRIÇÃO: EMISSÃO INICIAL		
PROJ.: GSDC/RRF		
DES.: CADS		

MRS Logística S.A.

FIRMA CONTRATADA: PCE Projetos & Consultorias de Engenharia

TÍTULO DES.:

PROJETO MRS 2015
PÁTIO DE JURUBATUBA
PROJETO DE TERRAPLENAGEM
SEÇÕES TRANSVERSAIS

ENG. RESP.: EDUARDO MACHADO MASSA CREA-RJ: 23208-D		DATA: 25/07/2014	
PROJ.: GSDC/RRF		ESCALA: 1/200	FORMATO: A1
DES. PROJ.: CADS		REV./DATA: 00/25/07/2014	
Nº ARQUIVO MRS: MRS2015-TR-017-2014-002-008		SUBT./REF: PJ0859-B-VD5-VR-DE-17002-00	