
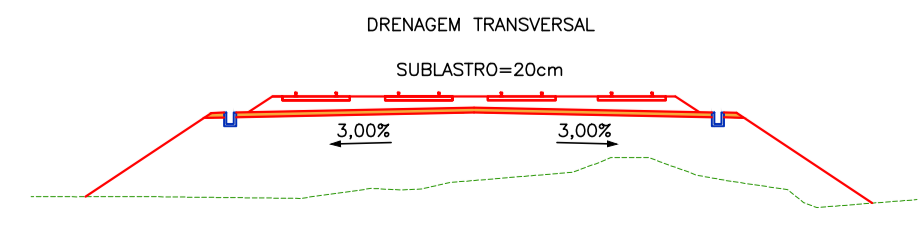


ANOTAÇÕES

- NOTAS:**
- 1- DIMENSÕES E COTAS EM METRO;
  - 2- ESTE PROJETO FOI BASEADO NO LEVANTAMENTO TOPOGRÁFICO FORNECIDO PELA MRS LOGÍSTICA S.A.;
  - 3- PARA RELAÇÃO DOS VOLUMES DE TERREPLENAGEM VER DESENHO MRS2015-TR-017-2014-008-008.
  - 4- A MRS NÃO FORNECEU SONDAJENS A PERCUSSÃO, NÃO SENDO PREVISTO TRATAMENTO NA FUNDAÇÃO DOS ATERRIS.

**LEGENDA:**

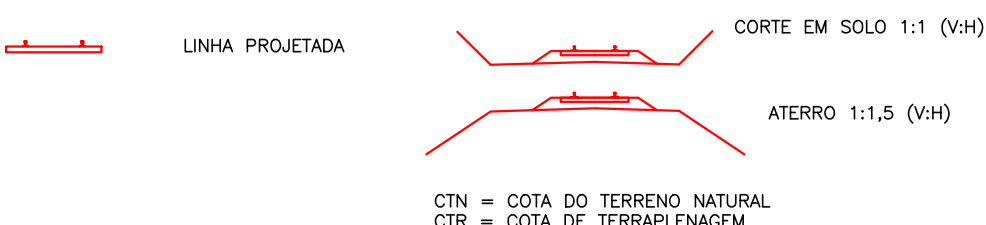

<p>FIRMA CONTRATADA: Logística S.A.</p> <p>Projeto &amp; Consultoria de Engenharia</p>	TÍTULO DES.: PROJETO MRS 2015 PATIO DE JURUBATUBA PROJETO DE TERRAPLENAGEM SEÇÕES TRANSVERSAIS	
	ENG. RESP.: EDUARDO MACHADO MASSA CREA-RJ: 23208-D	DATA: 25/07/2014
	PROJ.: GSDC/RRF	ESCALA: 1/200
	DES. PROJ.: CADS	REV./DATA: 00/25/07/2014
Nº ARQUIVO MRS: MRS2015-TR-017-2014-004-008		FORMATO: A1
		SUBT./REF: PJ0859-B-V05-VR-DE-17004-00