

- NOTAS:**
- 1- DIMENSÕES E COTAS EM METRO;
 - 2- ESTE PROJETO FOI BASEADO NO LEVANTAMENTO TOPOGRAFICO FORNECIDO PELA MRS LOGISTICA S.A.
 - 3- PARA RELAÇÃO DOS VOLUMES DE TERREPLENAGEM VER DESENHO MRS2015-TR-017-2014-008-008.
 - 4- A MRS NÃO FORNECEU SONDAENS A PERCUSSÃO, NÃO SENDO PREVISTO TRATAMENTO NA FUNDAÇÃO DOS ATERRIS.


LEGENDA:

— LINHA PROJETADA

— CORTE EM SOLO 1:1 (V:H)

— ATERRIS 1:1,5 (V:H)


CTN = COTA DO TERRENO NATURAL
CTR = COTA DE TERREPLENAGEM

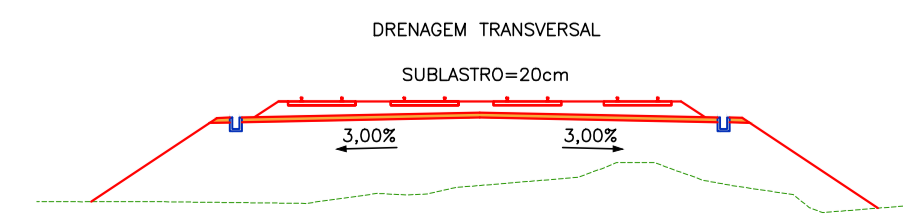

ESCALA ORIGINAL 1:200

ANOTAÇÕES

REV. N. DO DATA 25/07/14
DESCRIÇÃO EMISSÃO INICIAL
PROJ.: GSCC/RRF
DES.: CAD

 MRS Logística S.A.	FIRMADA CONTRATADA:		PROJETO MRS 2015 PATIO DE JURUBATUBA PROJETO DE TERREPLENAGEM SEÇÕES TRANSVERSAIS	
	ENG. RESP.: PROJ.: DES. PROJ.:	EDUARDO MACHADO MASSA CREA-RJ: 23208-D GSCC/RRF CADS	DATA: ESCALA: 1/200 REV./DATA:	25/07/2014 A1 00/25/07/2014
N° ARQUIVO MRS: MRS2015-TR-017-2014-006-008		SUBT./REF: PJ0859-B-V05-VR-DE-17006-00		