


ANOTAÇÕES

- NOTAS:**
- 1- DIMENSÕES E COTAS EM METRO;
 - 2- ESTE PROJETO FOI BASEADO NO LEVANTAMENTO TOPOGRÁFICO FORNECIDO PELA MRS LOGÍSTICA S.A.;
 - 3- PARA RELAÇÃO DOS VOLUMES DE TERREPLENAGEM VER DESENHO MRS2015-TR-017-2014-008-008.
 - 4- A MRS NÃO FORNECEU SONDAGENS A PERCUSSÃO, NÃO SENDO PREVISTO TRATAMENTO NA FUNDAÇÃO DOS ATERROS.

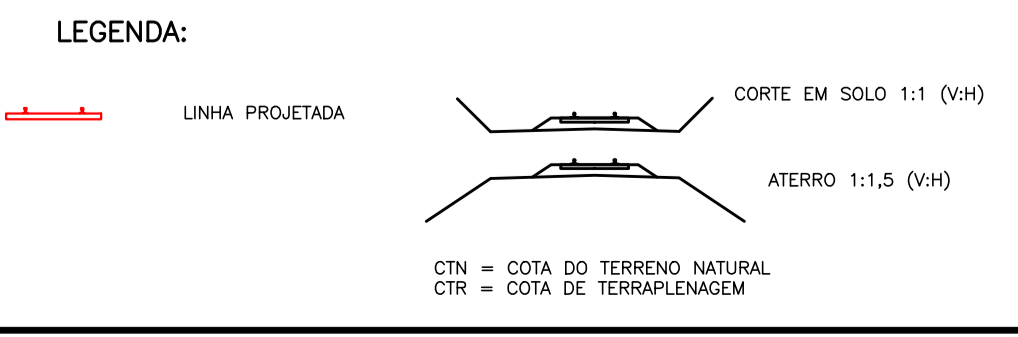

<p>MRS Logística S.A.</p> <p>PCE Projeto & Consultoria de Engenharia</p>	TÍTULO DES.: PROJETO MRS 2015 PÁTIO DE JURUBATUBA PROJETO DE DRENAGEM SEÇÕES TRANSVERSAIS REPRESENTATIVAS	
	FIRMADA POR: EDUARDO MACHADO MASSA CREA-RJ: 23208-D PROJ.: LAMS DES. PROJ.: LAMS	DATA: 29/08/2014 ESCALA: 1/200 REV./DATA: 00/29/08/2014
	Nº ARQUIVO MRS: MRS2015-DR-017-2014-003-005	SUBT./REF: PJ0859-B-V03-V0-DE-17003-00
	FORMATO: A1	