PLANTA
ESC.: 1:1000

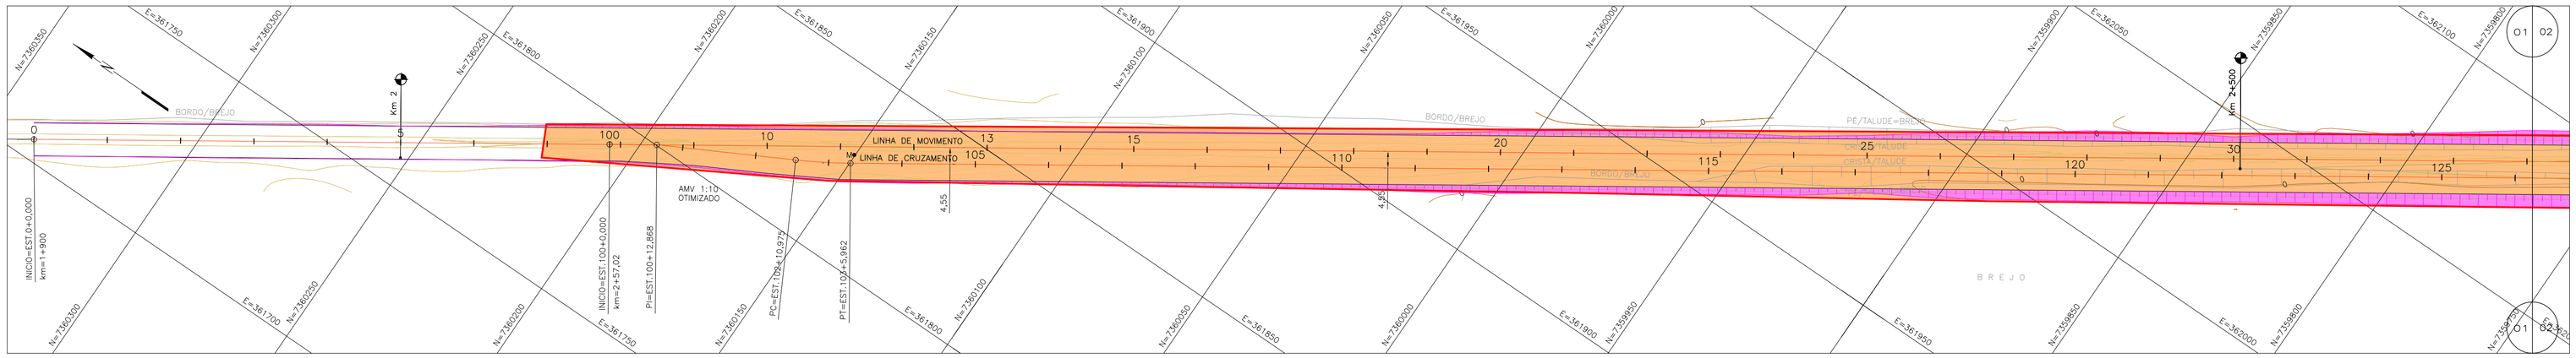

PLANTA
ESC.: 1:1000

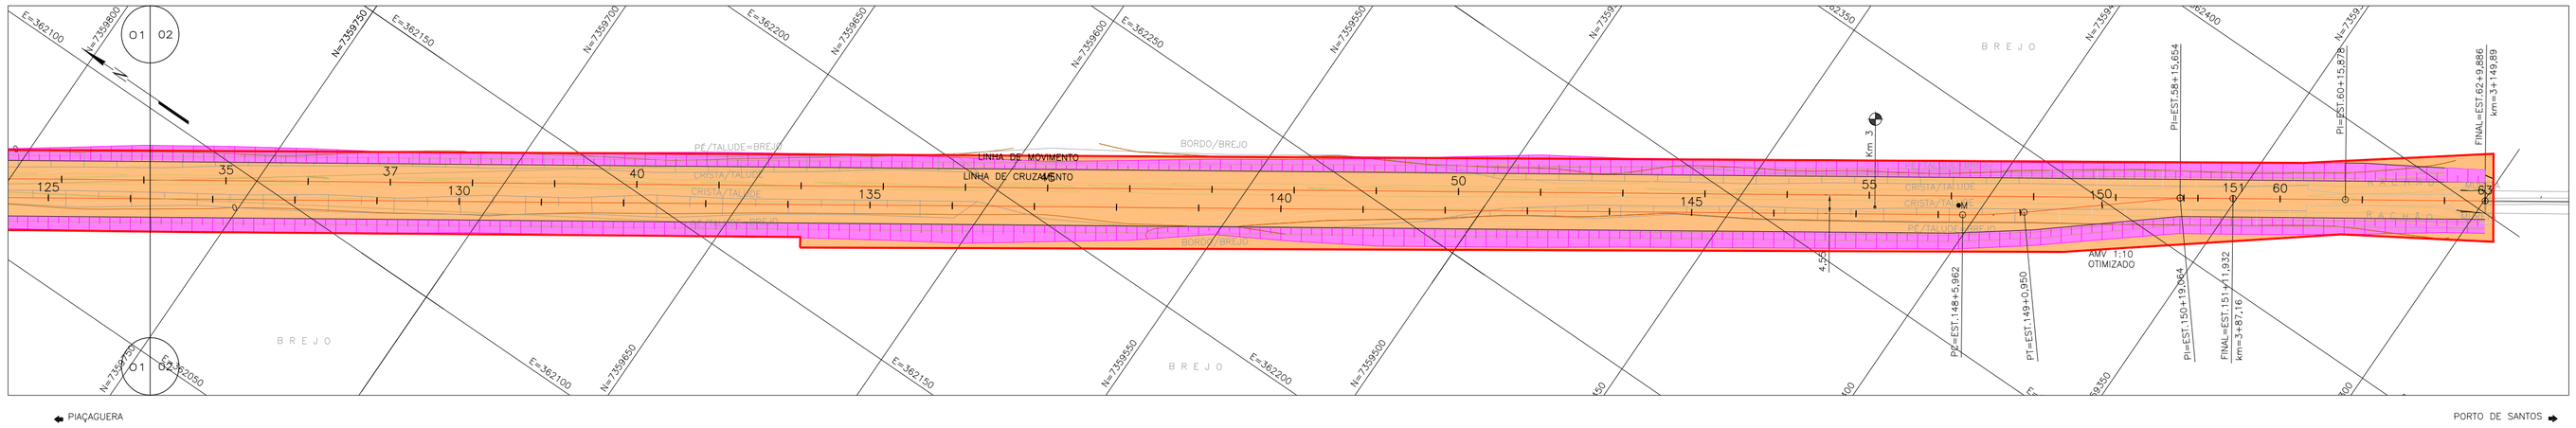

LEGENDA:

PLANTA

- EIXO DA LINHA EXISTENTE
- ESTACAS A CADA 20m / EIXO DA LINHA FÉRREA PROJETADA
- CURVA DE NÍVEL PRINCIPAL
- CURVA DE NÍVEL SECUNDÁRIA
- TALUDE EXISTENTE
- TALUDE PROJETADO
- MARCO ENTREVIAS
- ÁREA DE ESTUDO

PERFIL

- EIXO PROJETADO (TOPO DO BOLETO)
- TERRENO NATURAL NO EIXO PROJETADO

8,34 / 338,35
COTA DO TERRENO NATURAL — COTA DO TOPO DE BOLETO

10 0 10 20 30 40(m)
ESCALA ORIGINAL 1:1.000

1 0 1 2 3 4(m)
ESCALA ORIGINAL 1:100

ANOTAÇÕES

REV. Nº	DO	DESCRIÇÃO:	DATA
		EMISSÃO INICIAL	07/07/14

PROJ.: GSDC/RRF
DES.: CVBB

NOTAS:

1– DIMENSÕES E COTAS EM METRO;

2– ESTE PROJETO FOI BASEADO NO LEVANTAMENTO TOPOGRÁFICO FORNECIDO PELA MRS LOGÍSTICA S.A;

3– O PROJETO GEOMÉTRICO FOI DESENVOLVIDO COM BASE NA ESPECIFICAÇÃO TÉCNICA DE ENGENHARIA (ETE–ENG–2000/02.00) FORNECIDO PELA MRS LOGÍSTICA S.A.

MRS Logística S.A.

FIRMA CONTRATADA: PCE Projetos & Consultorias de Engenharia

TITULO DES.:
PROJETO MRS 2015
PÁTIO DE MOURA
PROJETO GEOMÉTRICO
PLANTA E PERFIL

ENG. RESP.:	EDUARDO MACHADO MASSA CREA–RJ 23208–D	DATA:	07/07/2014
PROJ.:	GSDC/RRF	ESCALA: INDICADA	FORMATO: A1
DES. PROJ.:	CVBB	REV./DATA:	
Nº ARQUIVO MRS:	MRS2015–VS–021–2014–002–006	SUBT./REF:	CPEA 22261425LOCA1