


PERFIL LONGITUDINAL

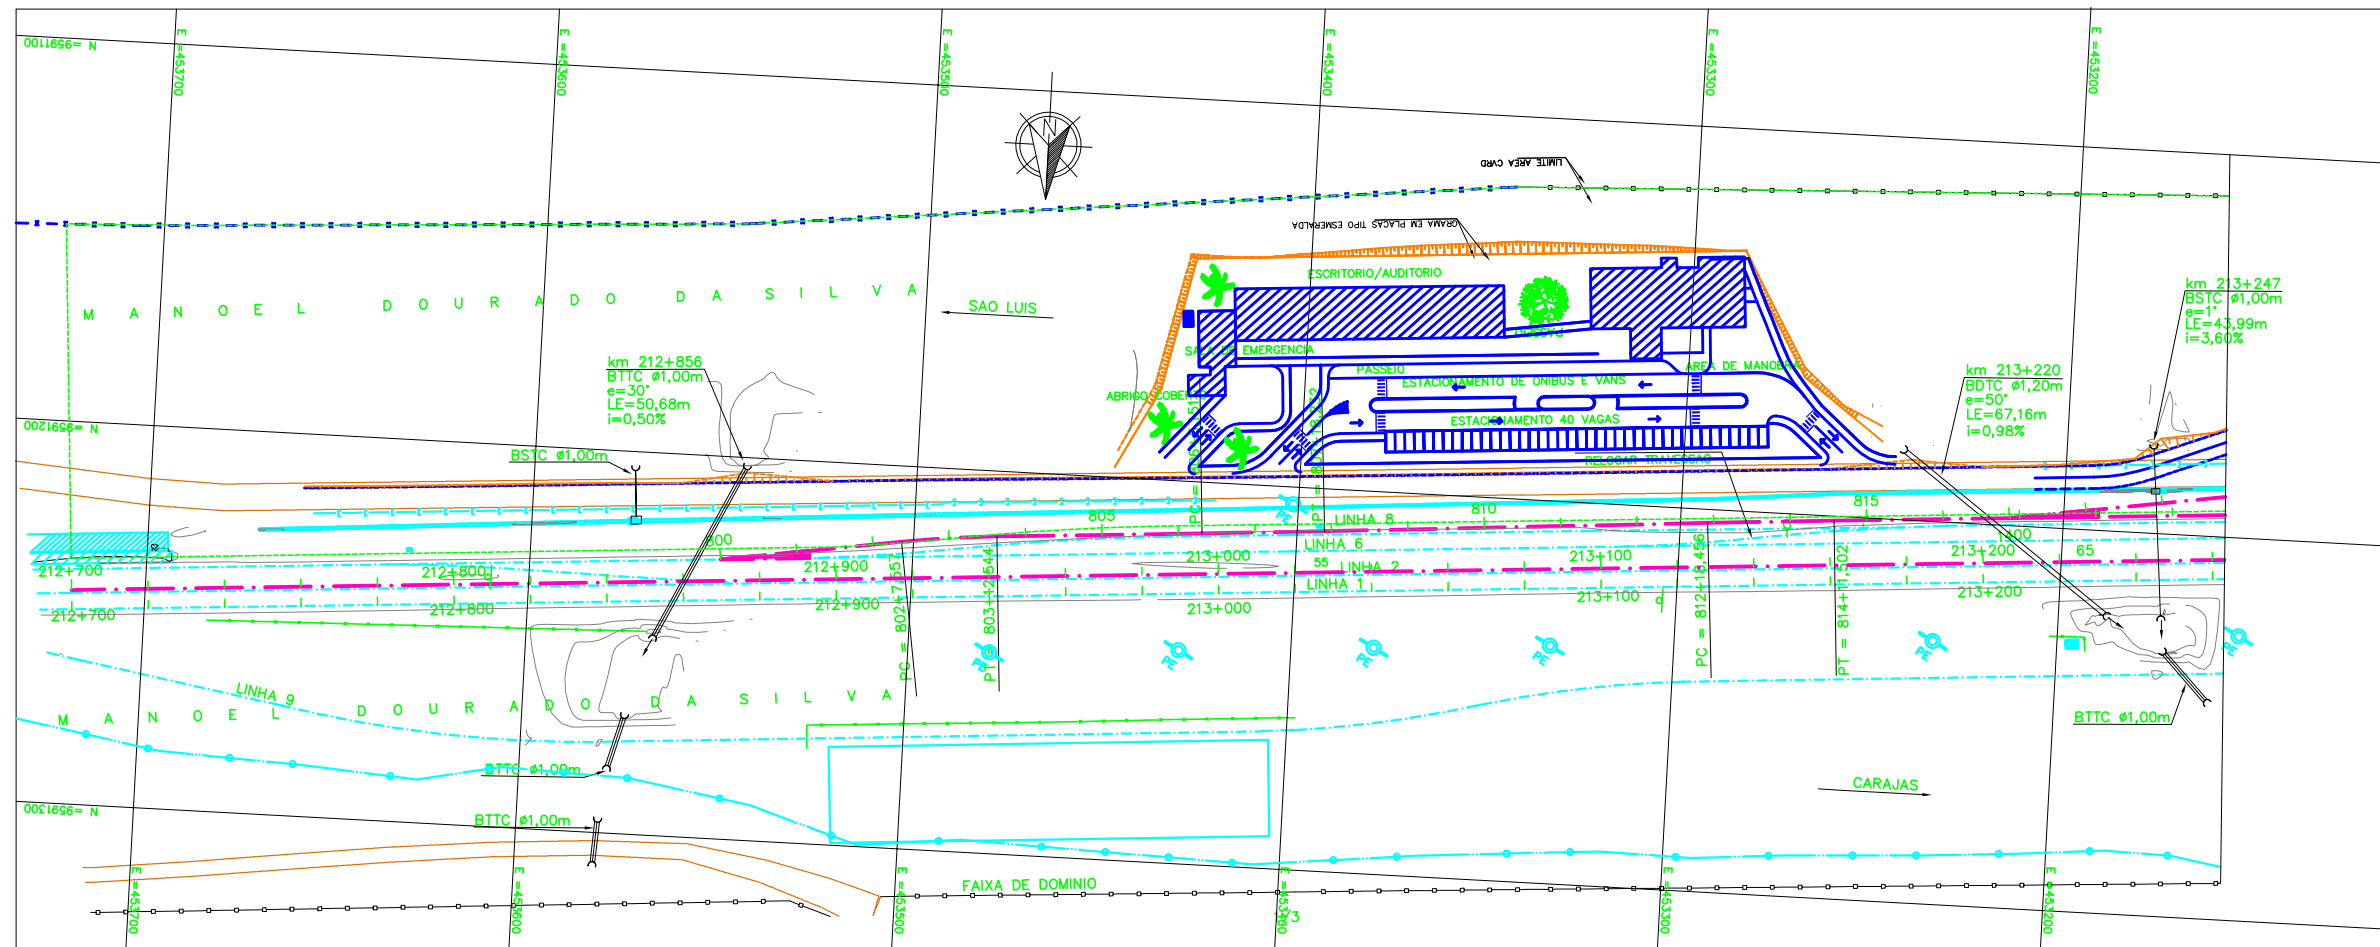

PLANTA

**Prömen**

AV  APROVADO E VALIDADO  
 AC  APROVADO COM COMENTARIO  
 RE  NAO APROVADO / REEMITIR  
 EL  NAO APROVADO / ELIMINAR

NOME: \_\_\_\_\_  
 FUNCAO: \_\_\_\_\_ DATA: \_\_\_/\_\_\_/\_\_\_

NOTAS

1. AS MEDIDAS ESTAO EM METRO, EXCETO ONDE INDICADO.
2. AS COORDENADAS ESTAO NO SISTEMA UTM SAD-69, MC -45 (CVRD).

DOCUMENTOS DE REFERENCIA

REV.	T.E.	DESCRICAO	PROJ.	DES.	VER.	APR.	DATA
<b>REVISOES</b>							
T.E.	(A) PRELIMINAR	(C) PARA CONHECIMENTO	(E) PARA CONSTRUCAO	(G) CONFORME CONSTRUIDO			
TIPO DE EMISSAO	(B) PARA APROVACAO	(D) PARA COTACAO	(F) CONFORME COMPRADO	(H) CANCELADO	(V) VALIDADO		

**VALE**

**Prodec**

**ESTRADA DE FERRO CARAJAS N1030-02**

FERROVIA - KM 541,05 A KM 625,701  
 CAPACITACAO DO SISTEMA NORTE-INSTALACOES FIXAS-LOTE 05  
 DESVIO FERROVIARIO PARA EQUIPAMENTOS DA VIA PERMANENTE-LOCAAO 14  
 PROJETO GEOMETRICO - PLANTA /PERFIL

ESCALA SE: 1:1000

N° CONTRATADA: PRO629-14-PC-GEO-0001

N° VALE: XXXXXXXXXX

REVISAO: A