


PERFIL LONGITUDINAL

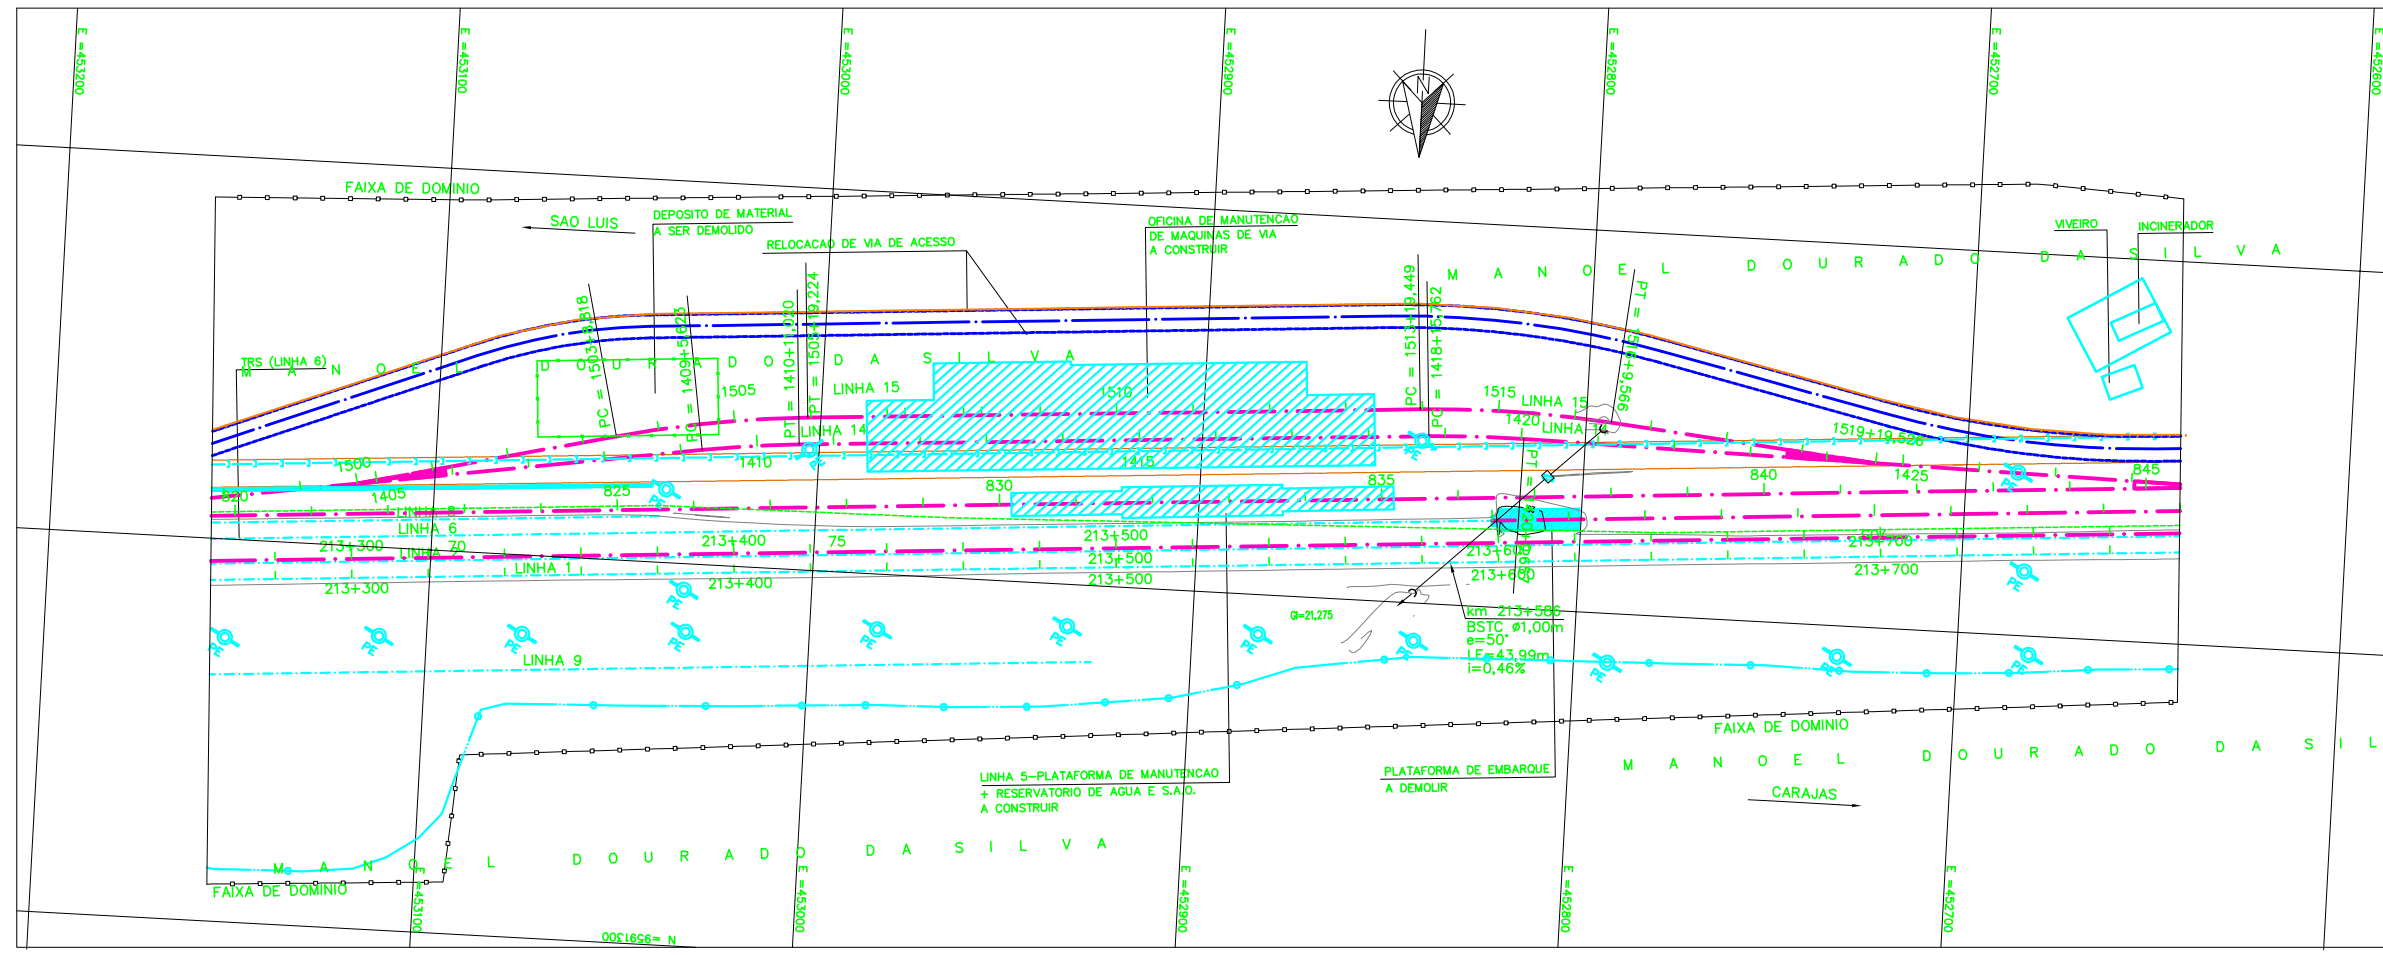

PLANTA

AV	<input type="checkbox"/>	APROVADO E VALIDADO
AC	<input type="checkbox"/>	APROVADO COM COMENTARIO
RE	<input type="checkbox"/>	NAO APROVADO / REEMITIR
EL	<input type="checkbox"/>	NAO APROVADO / ELIMINAR
NOME:	_____	
FUNCAO:	_____ DATA: ___/___/___	

NOTAS

1. AS MEDIDAS ESTAO EM METRO, EXCETO ONDE INDICADO.
 2. AS COORDENADAS ESTAO NO SISTEMA UTM SAD-69, MC -45 (CVRD).

DOCUMENTOS DE REFERENCIA

REV.	T.E.	DESCRICAO	PROJ.	DES.	VER.	APR.	DATA
A	B	PARA APROVACAO					

REVISOES

T.E.	(A) PRELIMINAR	(C) PARA CONHECIMENTO	(E) PARA CONSTRUCAO	(G) CONFORME CONSTRUIDO
TIPO DE EMISSAO	(B) PARA APROVACAO	(D) PARA COTACAO	(F) CONFORME COMPRADO	(H) CANCELADO (V) VALIDADO

VALE

Prodec

ESTRADA DE FERRO CARAJAS N1030-02

FERROVA - KM 541,05 A KM 625,701

CAPACITACAO DO SISTEMA NORTE-INSTALACOES FIXAS-LOTE 05

DESVIO FERROVIARIO PARA EQUIPAMENTOS DA VIA PERMANENTE-LOCACAO 14

PROJETO GEOMETRICO - PLANTA /PERFIL

ESCALA	SE	Nº CONTRATADA	Nº VALE	REVISAO
1:1000		PRO629-14-PC-GEO-0001	XXXXXXXXXX	A