


PERFIL LONGITUDINAL

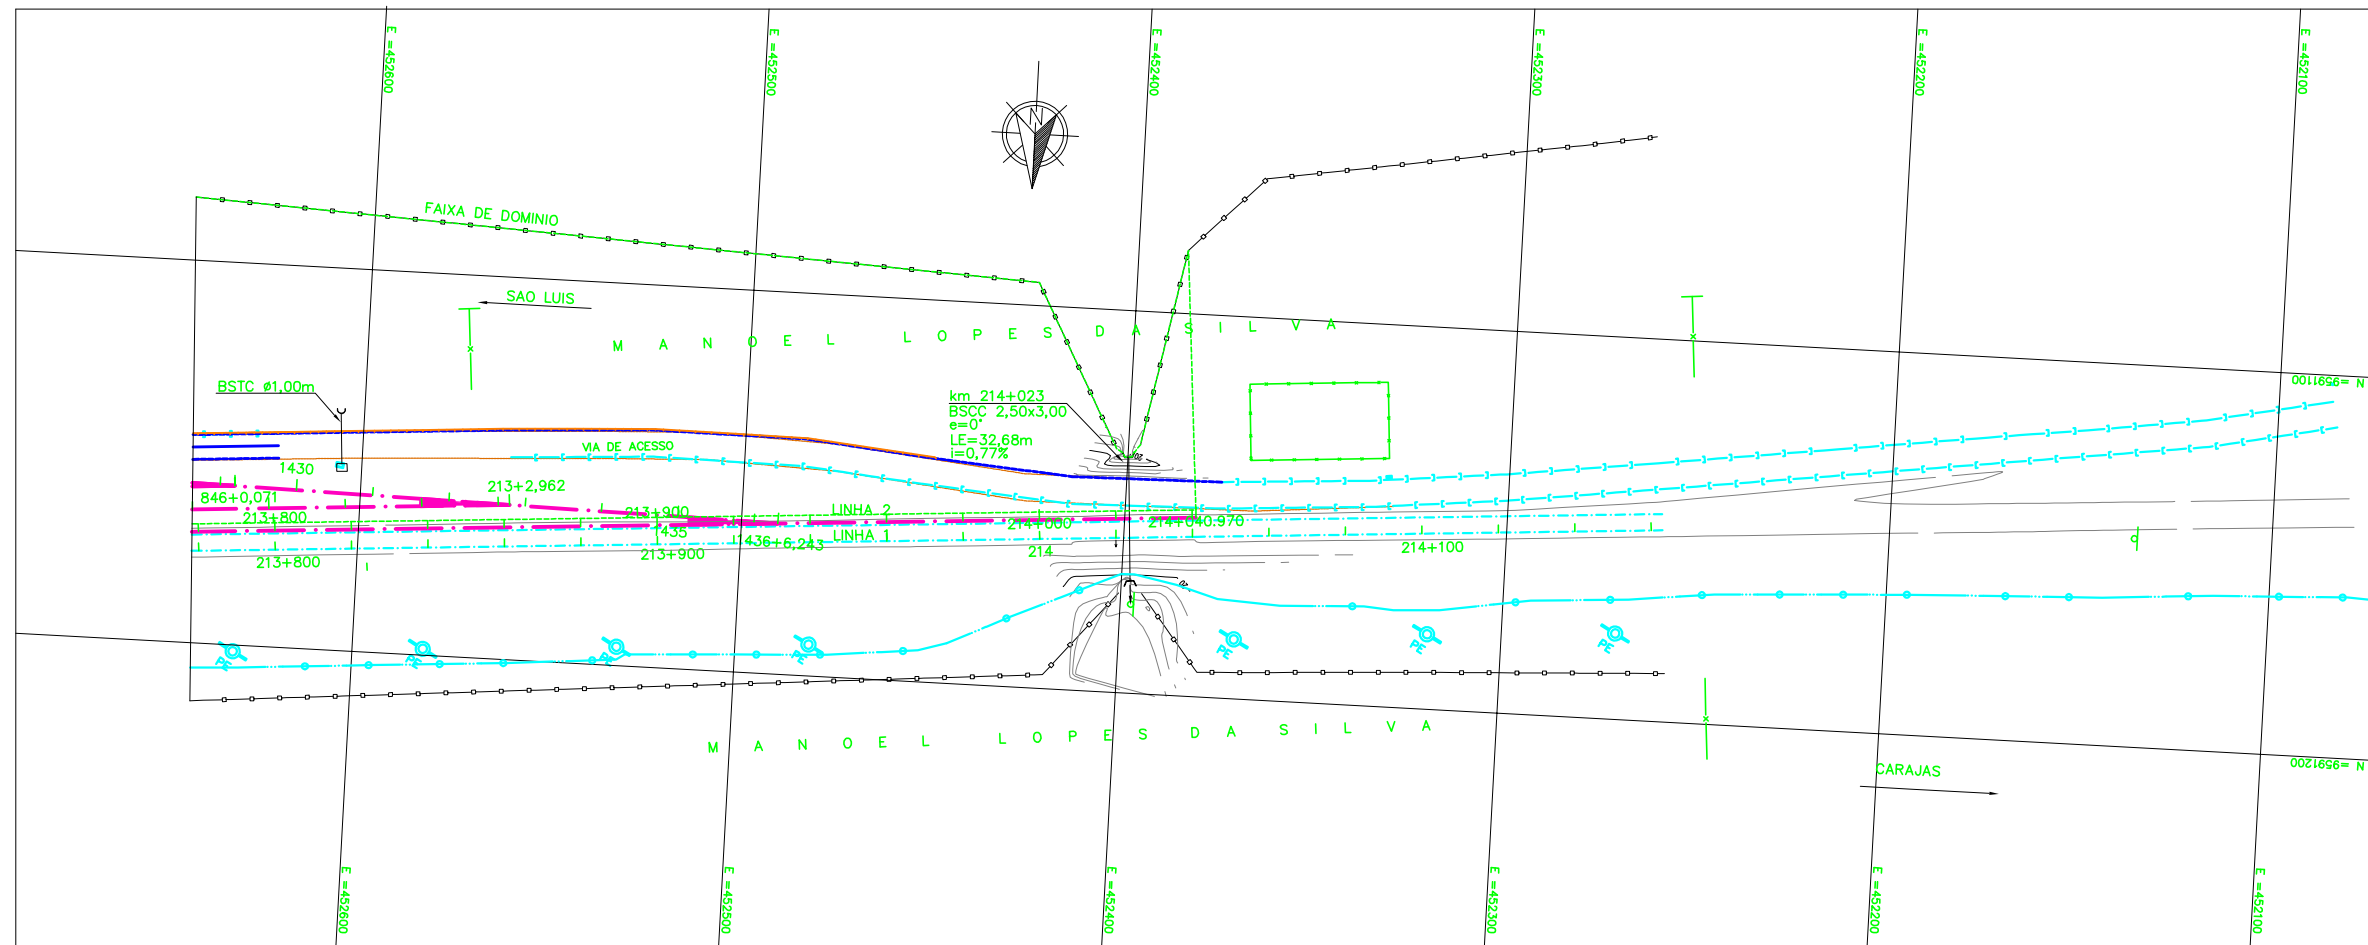

PLANTA

Prodec

AV APROVADO E VALIDADO
 AC APROVADO COM COMENTARIO
 RE NAO APROVADO / REEMITIR
 EL NAO APROVADO / ELIMINAR

NOME: _____
 FUNCAO: _____ DATA: ___/___/___

NOTAS

1. AS MEDIDAS ESTAO EM METRO, EXCETO ONDE INDICADO.
2. AS COORDENADAS ESTAO NO SISTEMA UTM SAD-69, MC -45 (CVRD).

DOCUMENTOS DE REFERENCIA

REV.	T.E.	DESCRICAO	PROJ.	DES.	VER.	APR.	DATA

REVISOES

T.E.	TIPO DE EMISSAO	(A) PRELIMINAR	(B) PARA APROVACAO	(C) PARA CONHECIMENTO	(D) PARA COTACAO	(E) PARA CONSTRUCAO	(F) CONFORME COMPRADO	(G) CONFORME CONSTRUIDO	(H) CANCELADO	(I) VALIDADO



ESTRADA DE FERRO CARAJAS N1030-02

FERROVIA - KM 541,05 A KM 625,701
 CAPACITACAO DO SISTEMA NORTE-INSTALACOES FIXAS-LOTE 05
 DESVIO FERROVIARIO PARA EQUIPAMENTOS DA VIA PERMANENTE-LOCACAO 14
 PROJETO GEOMETRICO - PLANTA /PERFIL

ESCALA	SE	N° CONTRATADA	N° VALE	REVISAO
1:1000		PRO629-14-PC-GEO-0001	XXXXXXXXXX	A