


PERFIL LINHA 4

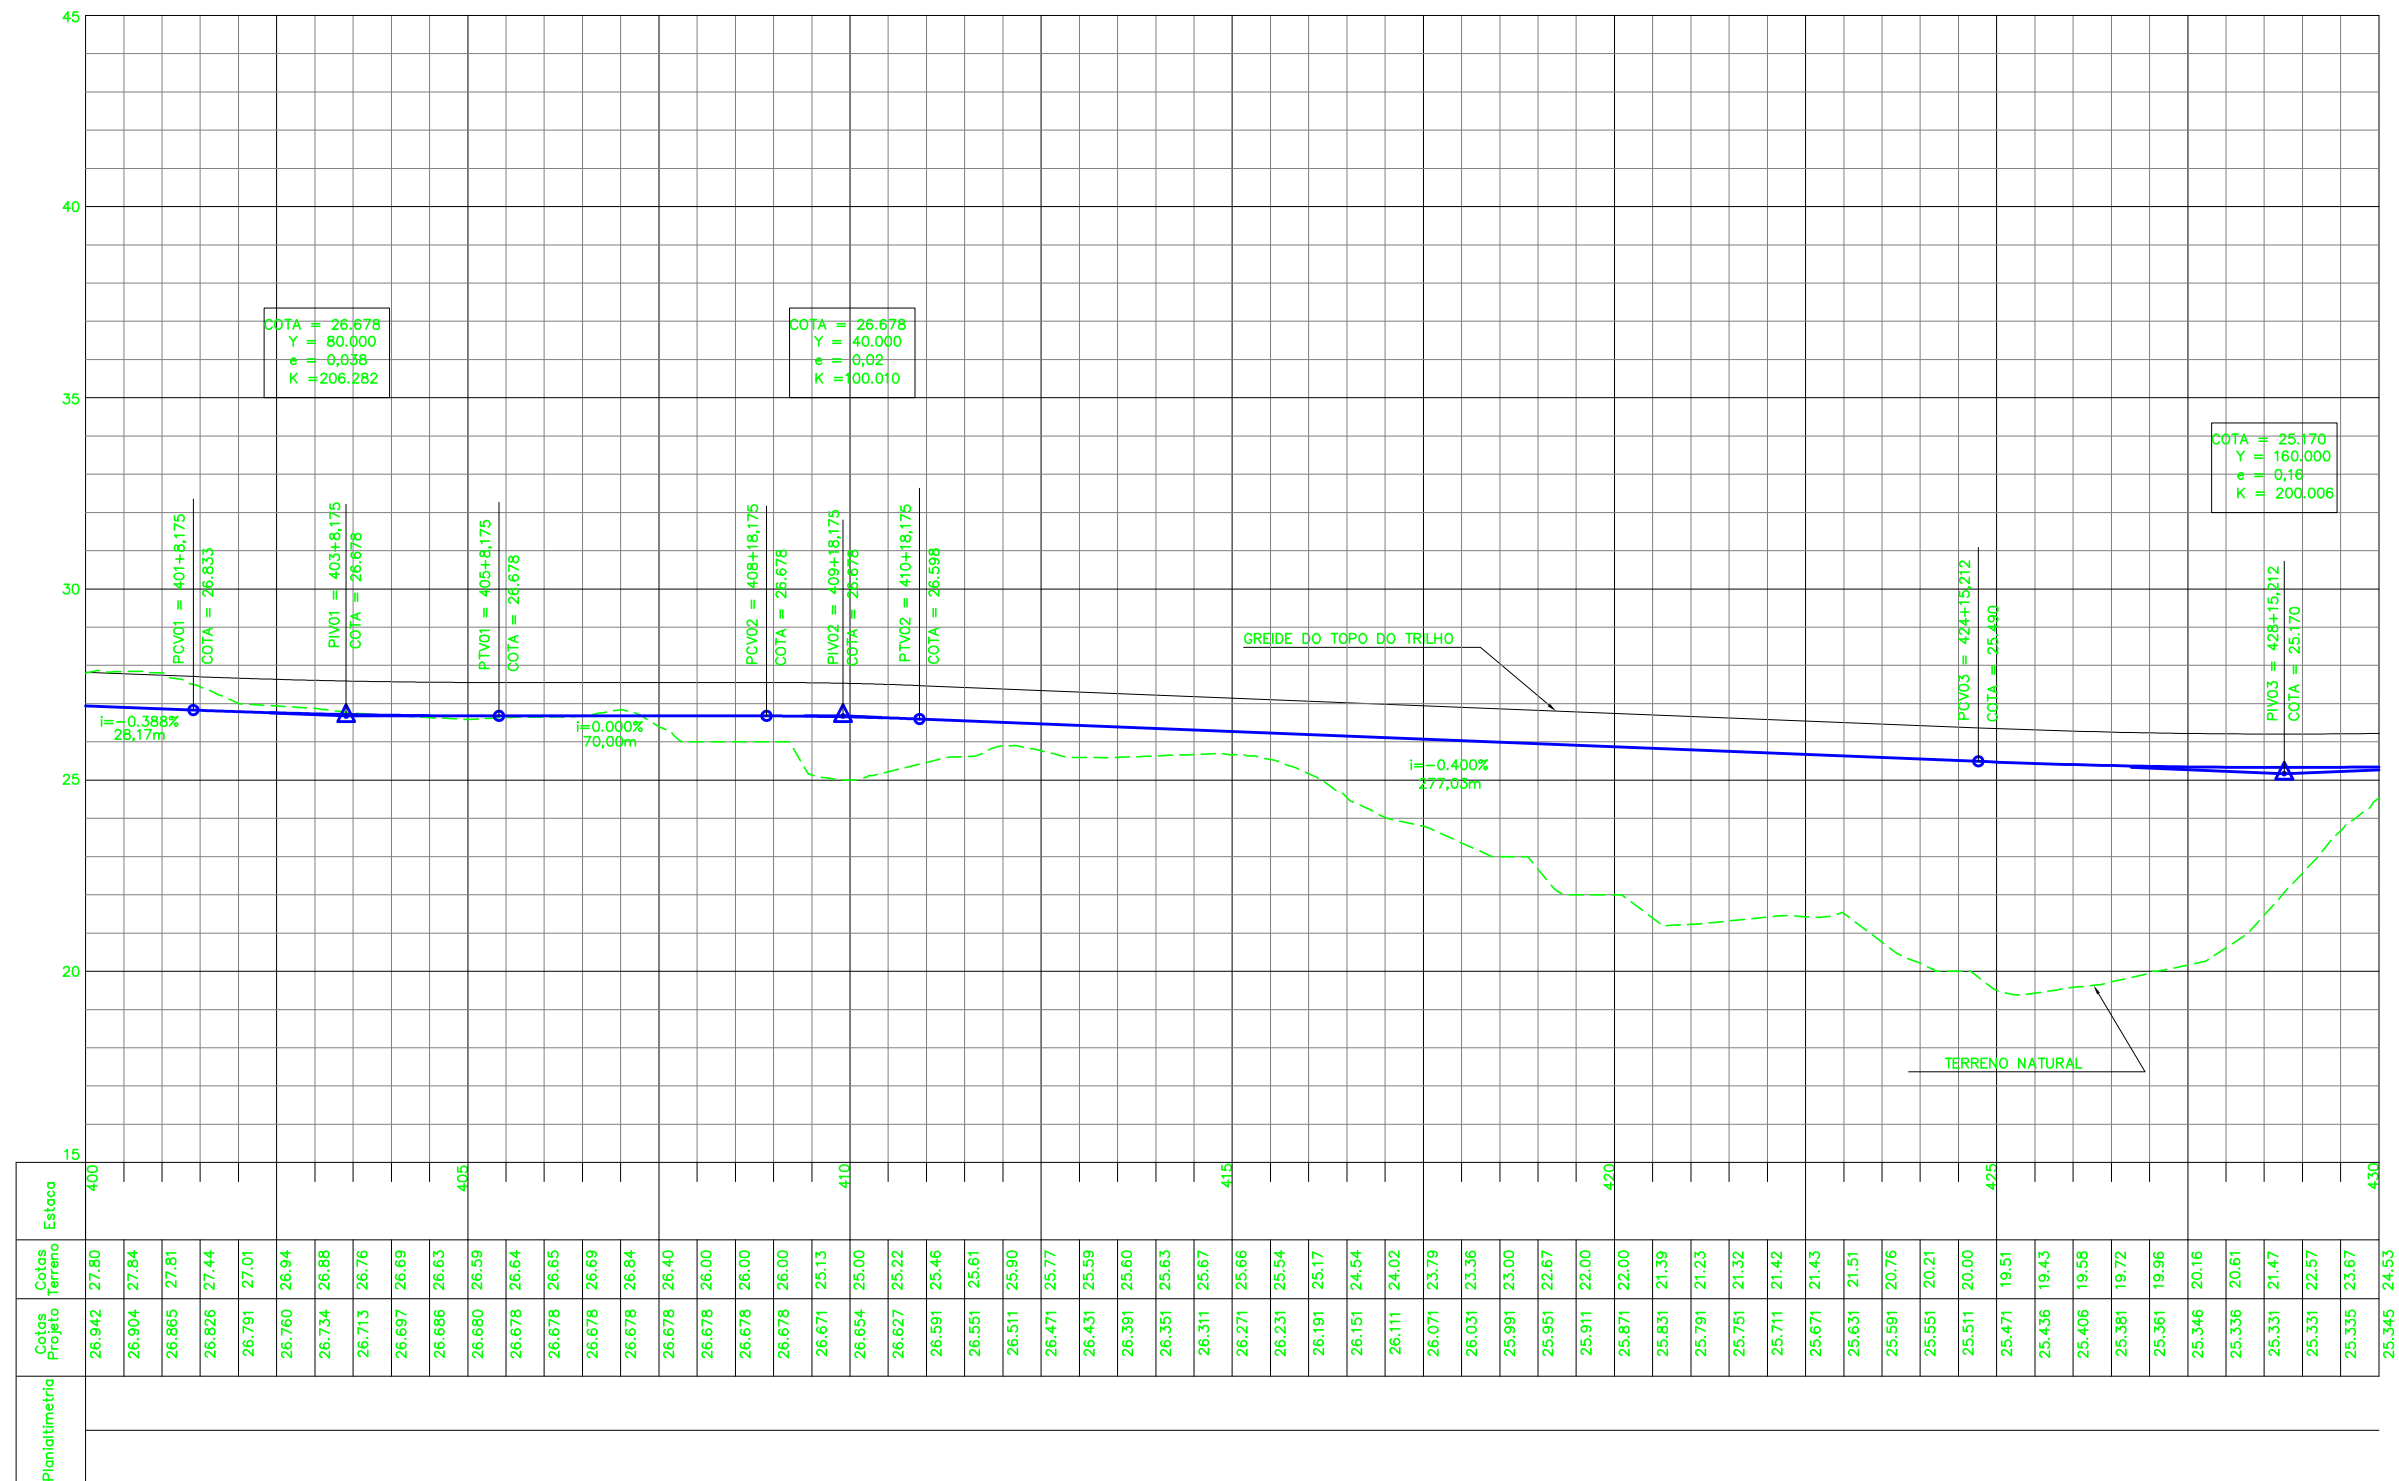

Premem

AV APROVADO E VALIDADO
 AC APROVADO COM COMENTARIO
 RE NAO APROVADO / REEMITIR
 EL NAO APROVADO / ELIMINAR

NOME: _____ DATA: ___/___/___

NOTAS		DOCUMENTOS DE REFERENCIA			
				ESTRADA DE FERRO CARAJAS N1030-02 FERROVA - KM 541,05 A KM 625,701 CAPACITACAO DO SISTEMA NORTE-INSTALACOES FIXAS-LOTE 05 DESVIO FERROVIARIO PARA EQUIPAMENTOS DA VIA PERMANENTE-LOCACAO 17 PROJETO GEOMETRICO - PLANTA /PERFIL	
				ESCALA SE: 1:1000 N° CONTRATADA: PRO629-17-PC-GEO-0001 N° VALE: XXXXXXXXXX REVISAO: A	