


PERFIL LINHA 4

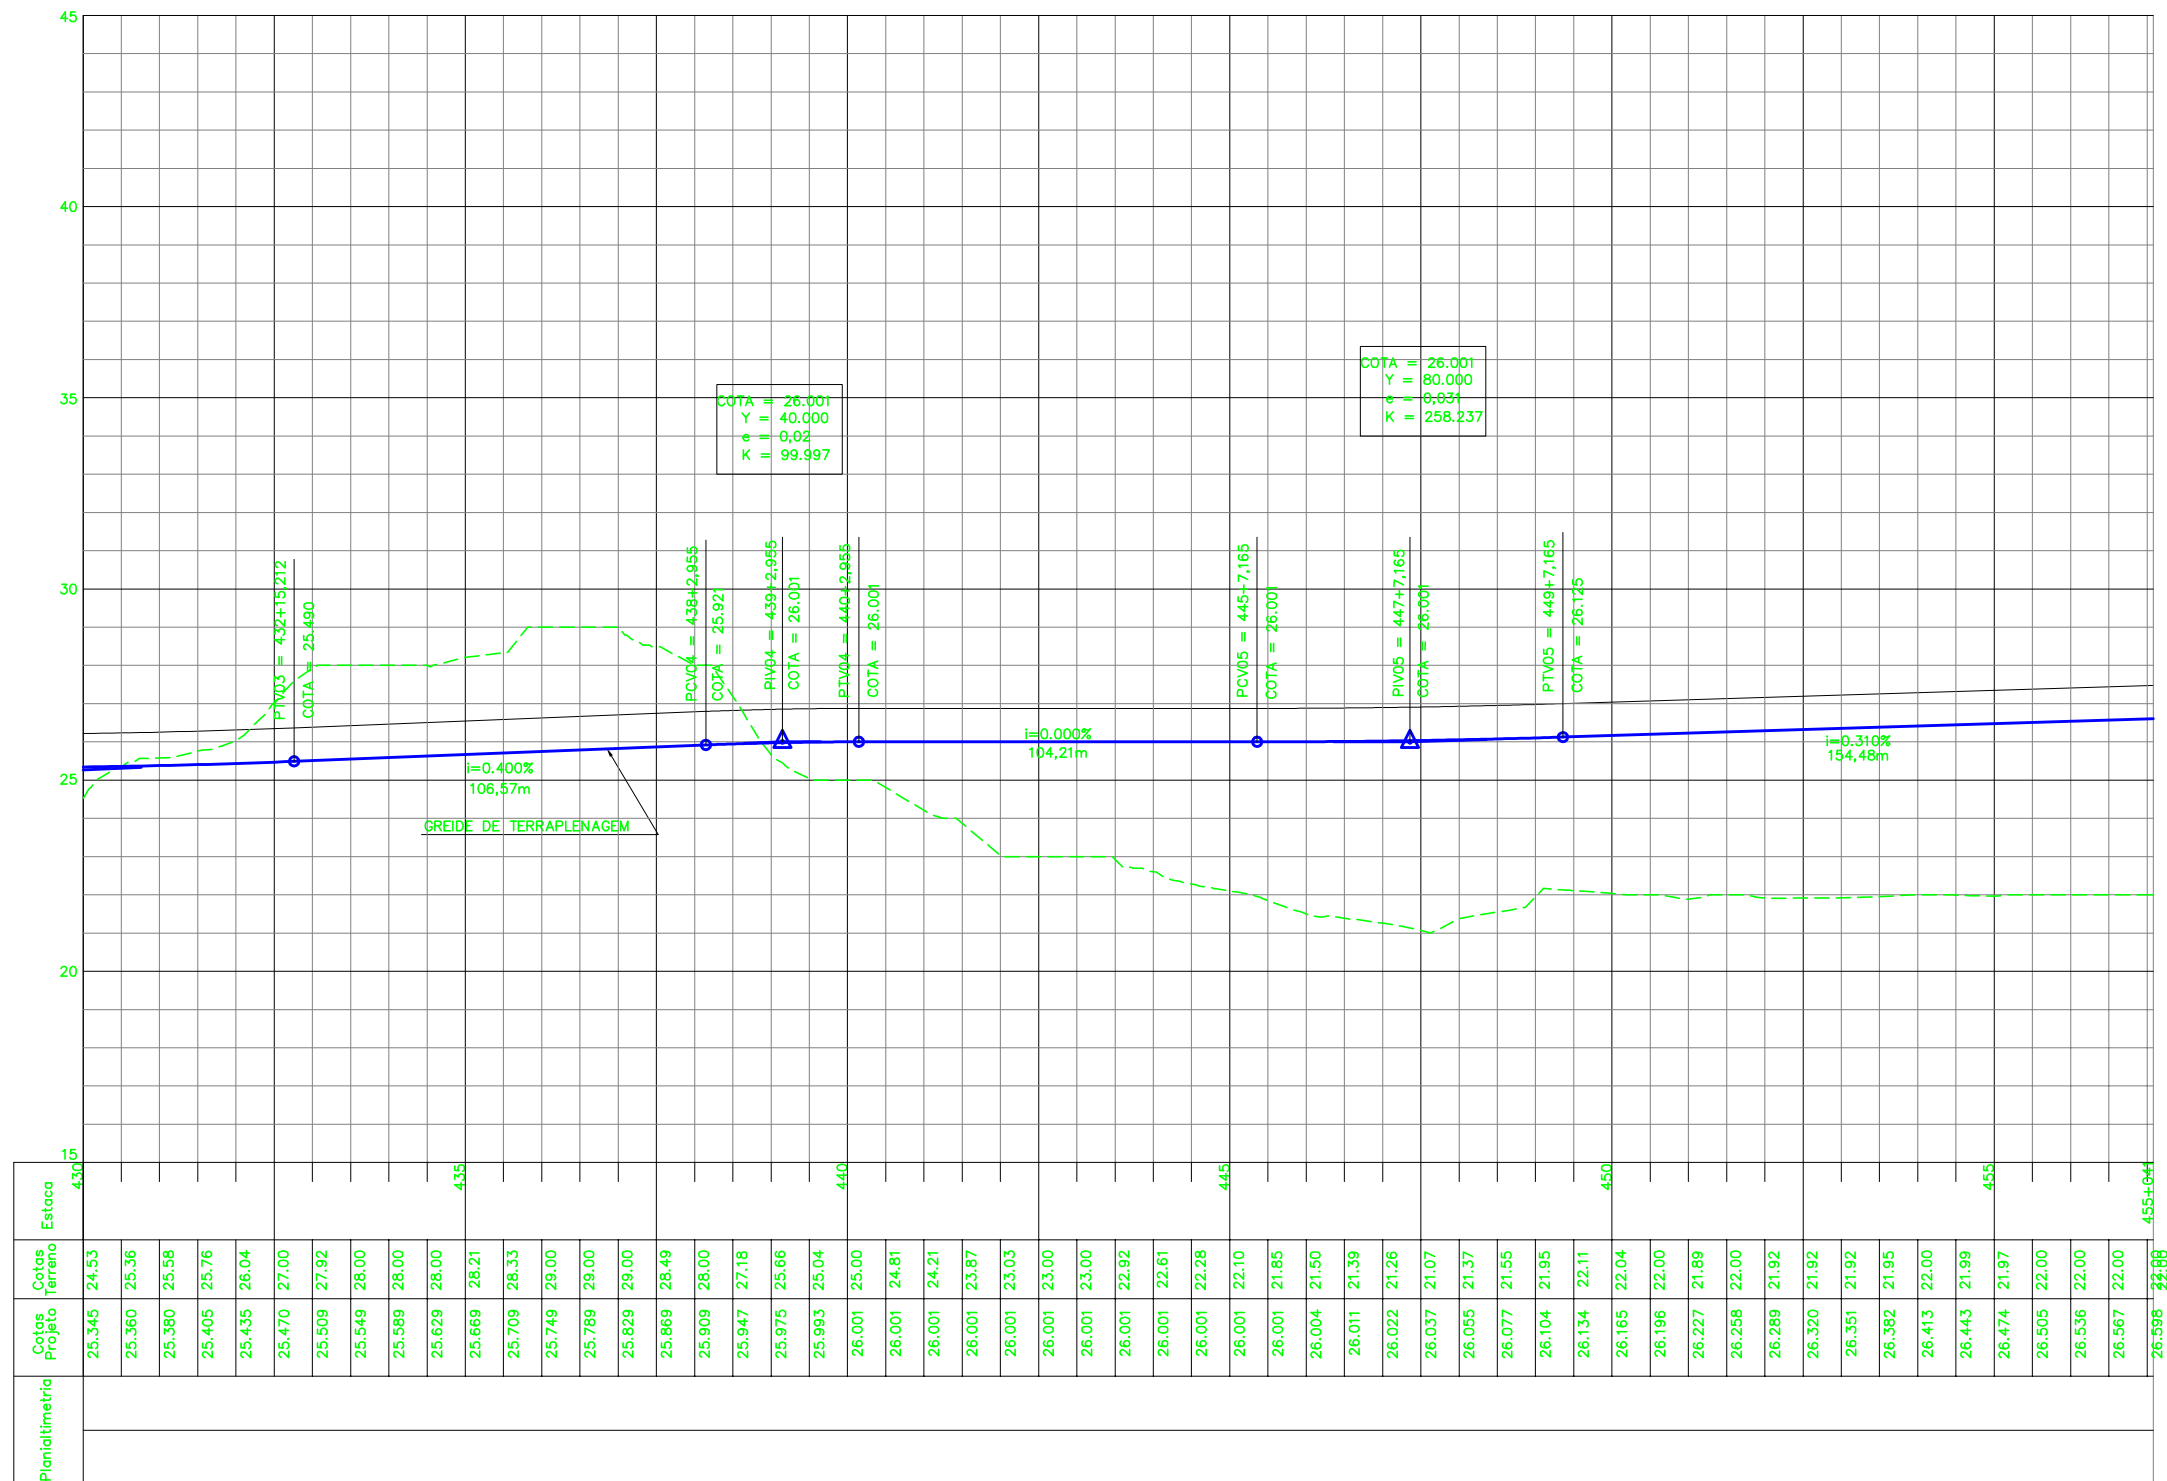

AS MEDIDAS ESTAO EM METRO, EXCETO ONDE INDICADO.  
AS COORDENADAS ESTAO NO SISTEMA UTM SAD-69, MC -45 (CVRD).

**Proton**

AV  APROVADO E VALIDADO  
 AC  APROVADO COM COMENTARIO  
 RE  NAO APROVADO / REEMITIR  
 EL  NAO APROVADO / ELIMINAR

NOME: \_\_\_\_\_ DATA: \_\_\_/\_\_\_/\_\_\_

NOTAS		DOCUMENTOS DE REFERENCIA		REVISOES		ESTRADA DE FERRO CARAJAS		N1030-02	
						FERROVA - KM 541,05 A KM 625,701 CAPACITACAO DO SISTEMA NORTE-INSTALACOES FIXAS-LOTE 05 DESVIO FERROVIARIO PARA EQUIPAMENTOS DA VIA PERMANENTE-LOCACAO 17 PROJETO GEOMETRICO - PLANTA /PERFIL			
						ESCALA SE: 1:1000		N° CONTRATADA: PRO629-17-PC-GEO-0001	
						N° VALE: XXXXXXXXXX		REVISAO: A	