


LOC 17 – LINHA 05

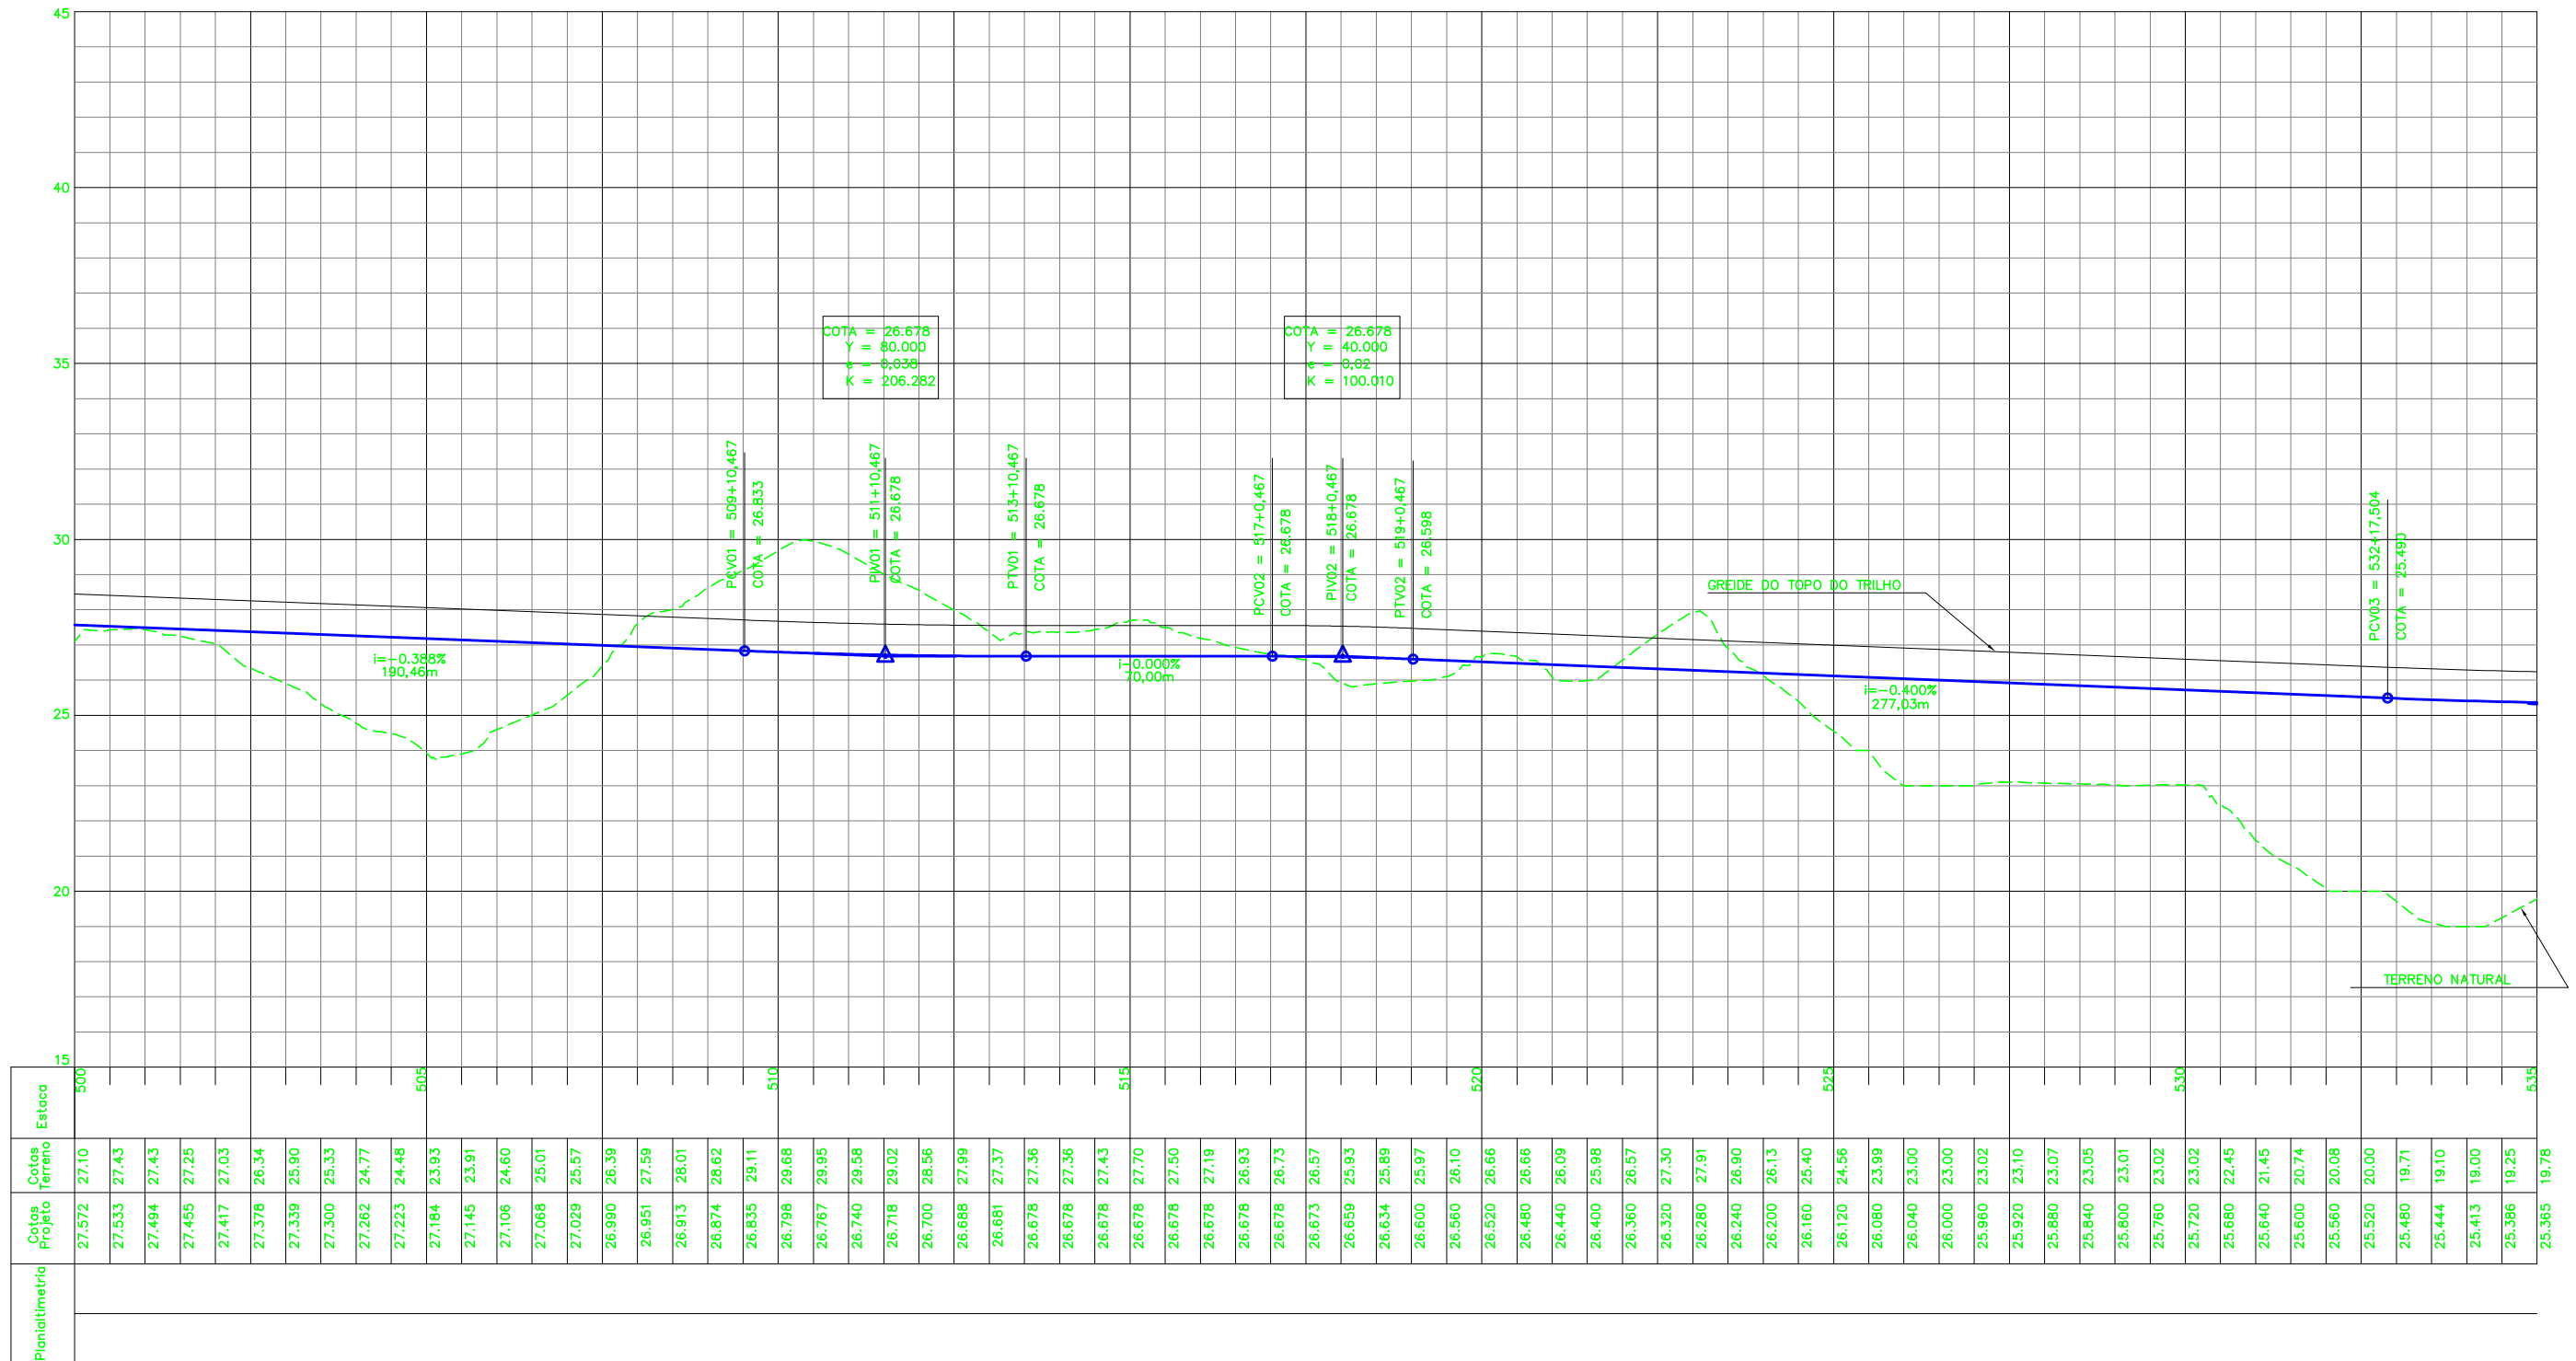

Prodec

AV APROVADO E VALIDADO
 AC APROVADO COM COMENTARIO
 RE NAO APROVADO / REEMITIR
 EL NAO APROVADO / ELIMINAR

NOME: _____ DATA: ___/___/___

NOTAS		DOCUMENTOS DE REFERENCIA			
				ESTRADA DE FERRO CARAJAS N1030-02 FERROVIA – KM 541,05 A KM 625,701 CAPACITACAO DO SISTEMA NORTE-INSTALACOES FIXAS-LOTE 05 DESVIO FERROVIARIO PARA EQUIPAMENTOS DA VIA PERMANENTE-LOCACAO 17 PROJETO GEOMETRICO – PLANTA /PERFIL	
T.E. (A) PRELIMINAR (C) PARA CONHECIMENTO (E) PARA CONSTRUCAO (G) CONFORME CONSTRUIDO TIPO DE (B) PARA APROVACAO (D) PARA COTACAO (F) CONFORME COMPRADO (H) CANCELADO (V) VALIDADO		ESCALA SE N° CONTRATADA N° VALE REVISAO 1:1000 PRO629-17-PC-GEO-0001 XXXXXXXXXX A		REVISOS A B PARA APROVACAO GUIDA PRODEC MENDES JUAREZ 25/01/09 REV. T.E. DESCRICAO PROJ. DES. VER. APR. DATA	