


LOC 17 - LINHA 05

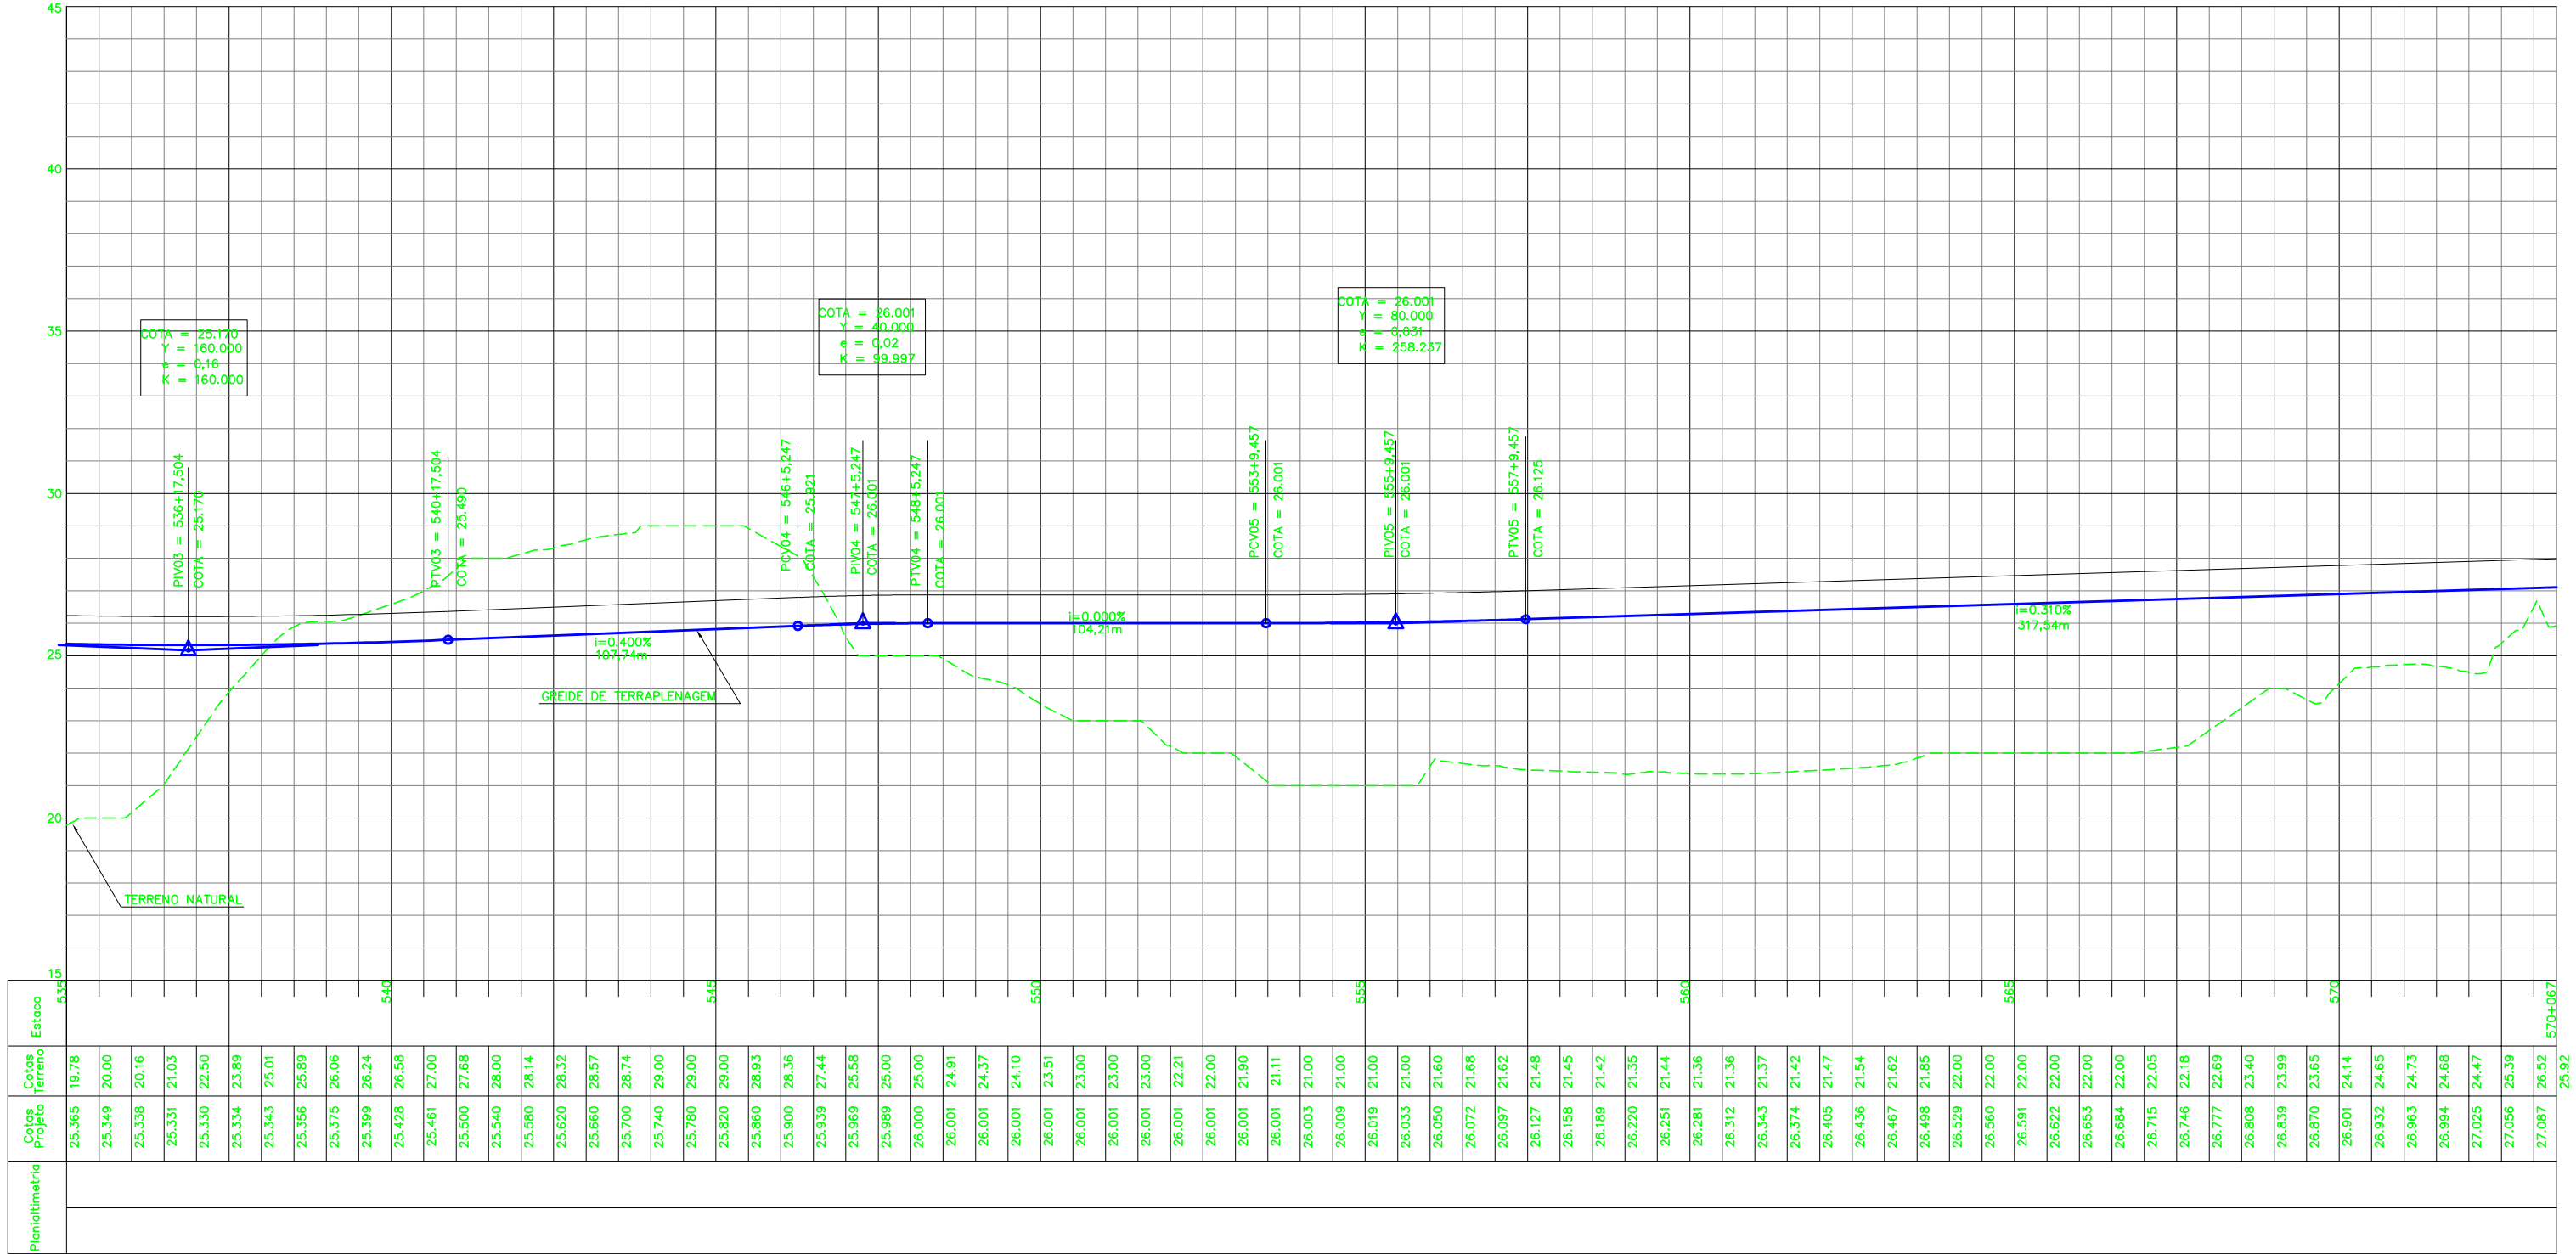

Estaca	Cotas Terreno	Cotas Projeto
535+05	19.78	25.365
	20.00	25.349
	20.16	25.338
	21.03	25.331
	22.50	25.330
	23.89	25.334
	25.01	25.343
	25.89	25.356
	26.06	25.375
	26.24	25.399
	26.58	25.428
	27.00	25.461
	27.68	25.500
	28.00	25.540
	28.14	25.580
	28.32	25.620
	28.57	25.660
	28.74	25.700
	29.00	25.740
	29.00	25.780
	29.00	25.820
	28.93	25.860
	28.36	25.900
	27.44	25.939
	25.58	25.969
	25.00	25.989
	25.00	26.000
	24.91	26.001
	24.37	26.001
	24.10	26.001
	23.51	26.001
	23.00	26.001
	23.00	26.001
	23.00	26.001
	22.21	26.001
	22.00	26.001
	21.90	26.001
	21.11	26.001
	21.00	26.003
	21.00	26.009
	21.00	26.019
	21.00	26.033
	21.60	26.050
	21.68	26.072
	21.62	26.097
	21.48	26.127
	21.45	26.158
	21.42	26.189
	21.35	26.220
	21.44	26.251
	21.36	26.281
	21.36	26.312
	21.37	26.343
	21.42	26.374
	21.47	26.405
	21.54	26.436
	21.62	26.467
	21.85	26.498
	22.00	26.529
	22.00	26.560
	22.00	26.591
	22.00	26.622
	22.00	26.653
	22.00	26.684
	22.05	26.715
	22.18	26.746
	22.69	26.777
	23.40	26.808
	23.99	26.839
	23.65	26.870
	24.14	26.901
	24.65	26.932
	24.73	26.963
	24.68	26.994
	24.47	27.025
	25.39	27.056
	26.52	27.087
570+067	25.92	

Proton

AV APROVADO E VALIDADO
 AC APROVADO COM COMENTARIO
 RE NAO APROVADO / REEMITIR
 EL NAO APROVADO / ELIMINAR

NOME: _____
 FUNCAO: _____ DATA: ___/___/___

NOTAS

AS MEDIDAS ESTAO EM METRO, EXCETO ONDE INDICADO.
 AS COORDENADAS ESTAO NO SISTEMA UTM SAD-89, MC -45 (CVRD).

DOCUMENTOS DE REFERENCIA

REV.	T.E.	DESCRICAO	PROJ.	DES.	VER.	APR.	DATA
REVISOES							
T.E.	(A) PRELIMINAR	(C) PARA CONHECIMENTO	(E) PARA CONSTRUCAO	(G) CONFORME CONSTRUIDO			
TIPO DE EMISSAO	(B) PARA APROVACAO	(D) PARA COTACAO	(F) CONFORME COMPRADO	(H) CANCELADO	(V) VALIDADO		

VALE

Prodec

ESTRADA DE FERRO CARAJAS N1030-02

FERROVA - KM 541,05 A KM 625,701
 CAPACITACAO DO SISTEMA NORTE-INSTALACOES FIXAS-LOTE 05
 DESVIO FERROVIARIO PARA EQUIPAMENTOS DA VIA PERMANENTE-LOCACAO 17
 PROJETO GEOMETRICO - PLANTA /PERFIL

ESCALA SE: **1:1000** N° CONTRATADA: **PRO629-17-PC-GEO-0001** N° VALE: **XXXXXXXXXX** REVISAO: **A**